

Схема предполагаемых к использованию земель или части земельного участка

Объект: "Строительство газопровода-ввода по ул. Суворова, 91, г. Березники"


Местоположение: Пермский край, г.о. г. Березники, г. Березники

Площадь земель или части земельного участка, кв.м.: **583**

Категория земель: земли населённых пунктов

Вид разрешенного использования земельного участка: отсутствует

Обозначение характерных точек границ	Координаты (МСК - 59)		Обозначение характерных точек границ	Координаты (МСК - 59)	
	№	X		Y	X
	ЗУ1 (1)		8	675174.09	2266092.44
1	675150.37	2266027.59	9	675169.21	2266084.83
2	675161.11	2266044.46	10	675168.67	2266083.99
3	675171.30	2266060.42	11	675174.51	2266080.28
4	675170.51	2266060.92	12	675143.92	2266031.93
5	675181.28	2266077.73	13	675148.85	2266028.56
6	675182.13	2266077.18	1	675150.37	2266027.59
7	675186.61	2266084.46			

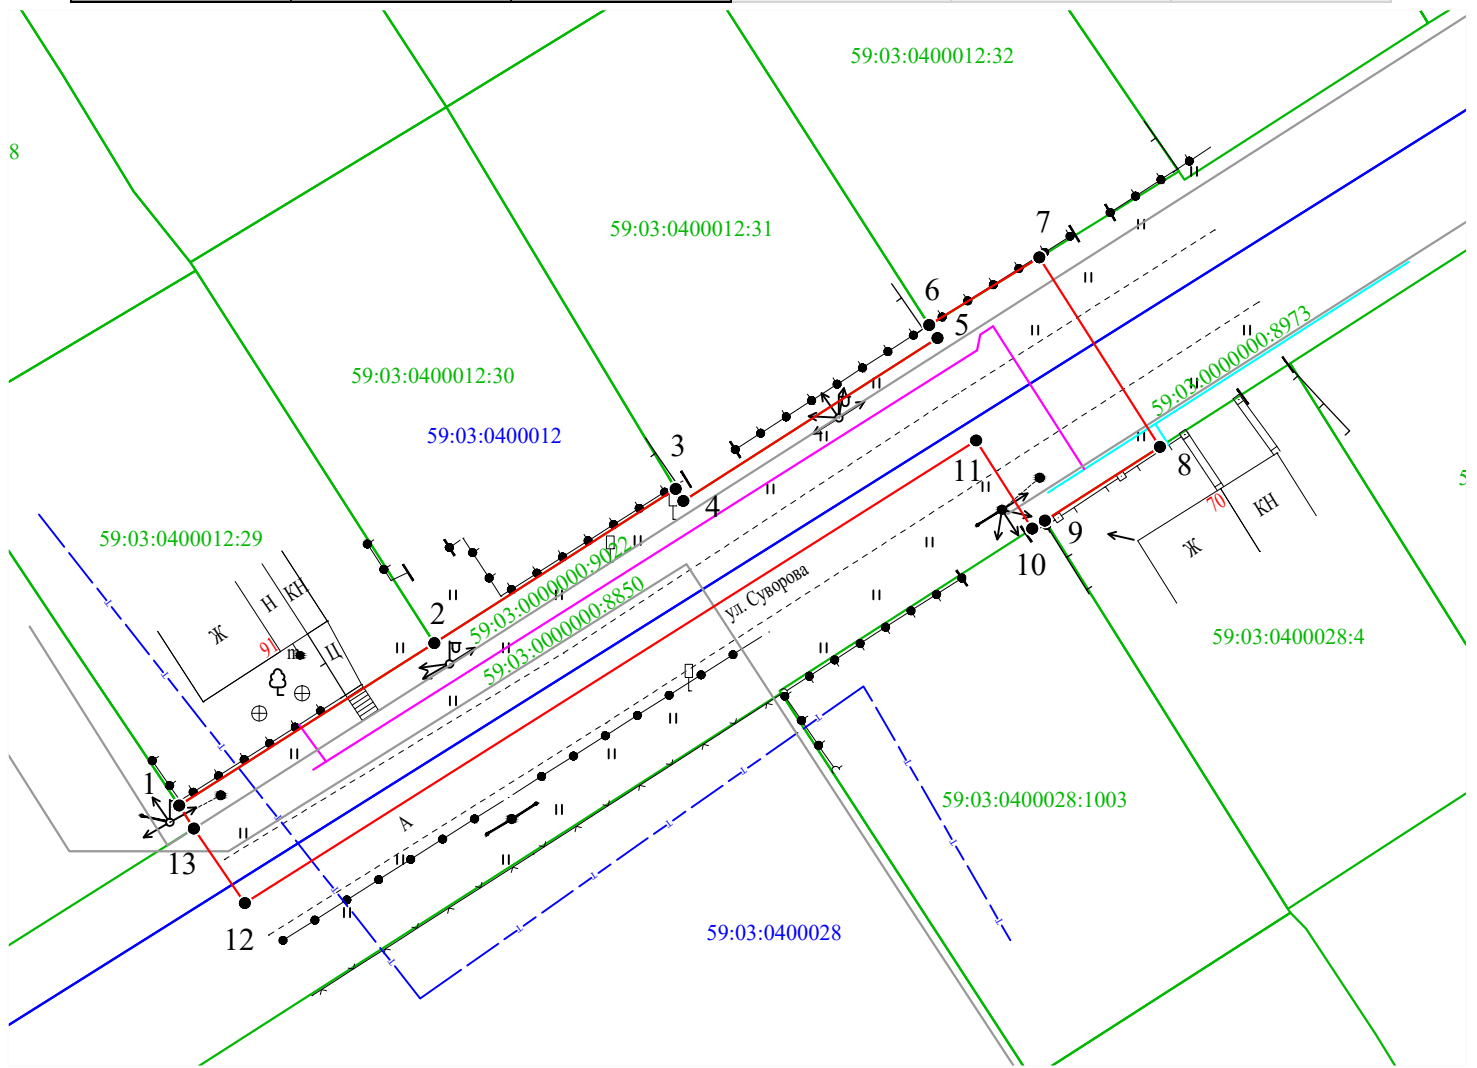

Масштаб 1:500

Условные обозначения:

- граница части земельного участка, занимаемой на период строительства
- граница земельного участка ранее учтенного в ЕГРН, устан-ая в соотв-ии с требованиями зем. законод-ва
- граница кадастрового квартала
- 59:37:0760101 - кадастровый номер квартала
- 59:37:0760101:35 - кадастровый номер земельного участка в КК
- проектируемый газопровод-ввод
- существующий газопровод
- граница зоны с особыми условиями использования территории учтенная в ЕГРН

Описание границ смежных землепользователей:

от т.7 до т.8, от т.10 до т.13 - земли неразграниченной государственной (муниципальной) собственности;
 от т.1 до т.2 - 59:03:0400012:29,
 от т.2 до т.3 - 59:03:0400012:30,
 от т.3 до т.6 - 59:03:0400012:31,
 от т.6 до т.7 - 59:03:0400012:32,
 от т.8 до т.9 - 59:03:0400028:4,
 от т.9 до т.10 - 59:03:0400028:1003,
 от т.13 до т.1 - 59:03:0400012:44.

Заявитель

Косачев О.В., по доверенности

(подпись, расшифровка подписи)

№ 1853 от 28.12.2022

МП

Верно

(для юридических лиц и ИП)