

Схема предполагаемых к использованию земель или части земельного участка

Объект: "Газопровод-ввод низкого давления г. Березники, ул. Родниковая, 3"


Местоположение: Пермский край, г.о. г. Березники, г. Березники

Площадь земель или части земельного участка, кв.м.: **333**

Категория земель: земли населённых пунктов

Вид разрешенного использования земельного участка: отсутствует

Обозначение характерных точек границ №	Координаты (МСК - 59)	
	X	Y
	ЗУ1 (1)	
1	666818.34	2267292.72
2	666799.67	2267319.22
3	666791.11	2267313.36
4	666809.81	2267287.11
1	666818.34	2267292.72

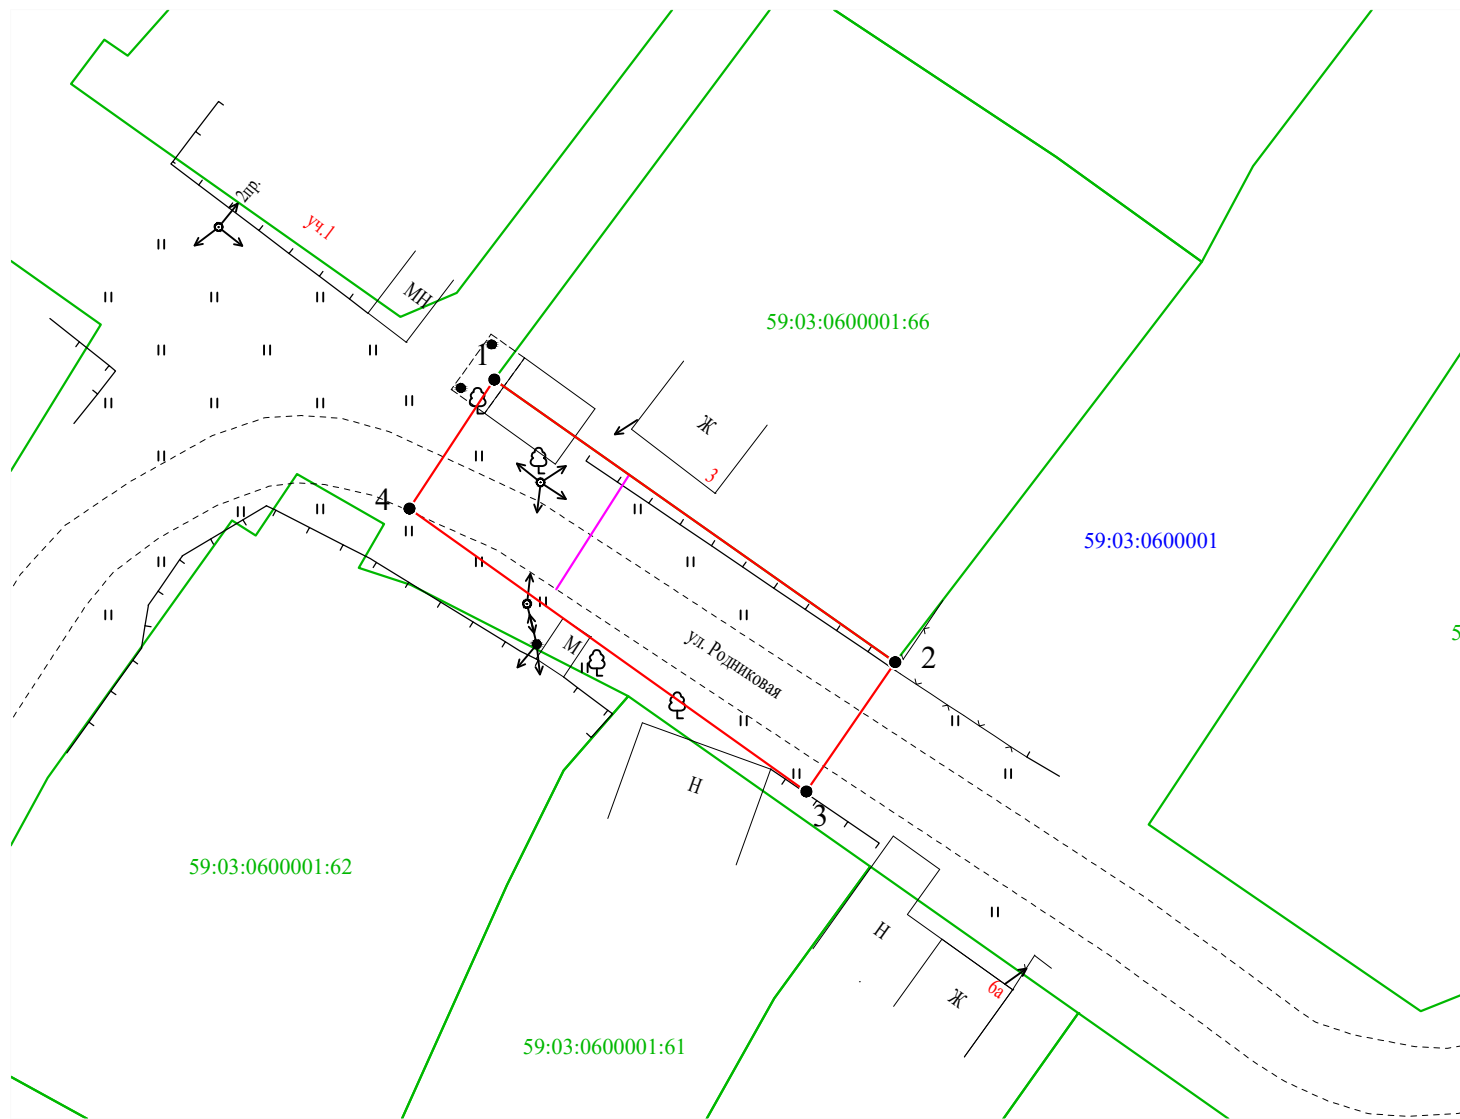


Масштаб 1:500

Условные обозначения:

- 1 2 - граница части земельного участка, занимаемой на период строительства
- - граница земельного участка ранее учтенного в ЕГРН, установленная в соответствии с требованиями земельного законодательства
- - граница кадастрового квартала
- 59:37:0760101 - кадастровый номер квартала
- 59:37:0760101:35 - кадастровый номер земельного участка в КК
- - проектируемый газопровод-ввод
- - существующий газопровод
- граница зоны с особыми условиями использования территории учтенная в ЕГРН

Описание границ смежных землепользователей:

от т.2 до т.1 - земли неразграниченной государственной (муниципальной) собственности;
от т.1 до т.2 - 59:03:0600001:66.

Заявитель  Косачев О.В., по доверенности
(подпись, расшифровка подписи) № 1853 от 28.12.2022
МП Верно
(для юридических лиц и ИП)