

# Схема предполагаемых к использованию земель или части земельного участка

Объект: "Газопровод высокого и низкого давления г. Березники, ул. Азотчиков, 55"


Местоположение: Пермский край, г. Березники, район ул. Азотчиков

Площадь земель или части земельного участка, кв.м.: **1425**

Категория земель: земли населённых пунктов

Вид разрешенного использования земельного участка: отсутствует

№ точки границы	Каталог координат (МСК-59), м		№ точки границы	Каталог координат (МСК-59), м	
	X	Y		X	Y
1	668673.69	2263295.53	5	668690.86	2263250.08
2	668665.49	2263253.85	6	668695.70	2263271.89
3	668662.72	2263239.09	7	668698.98	2263286.67
4	668687.71	2263235.37			

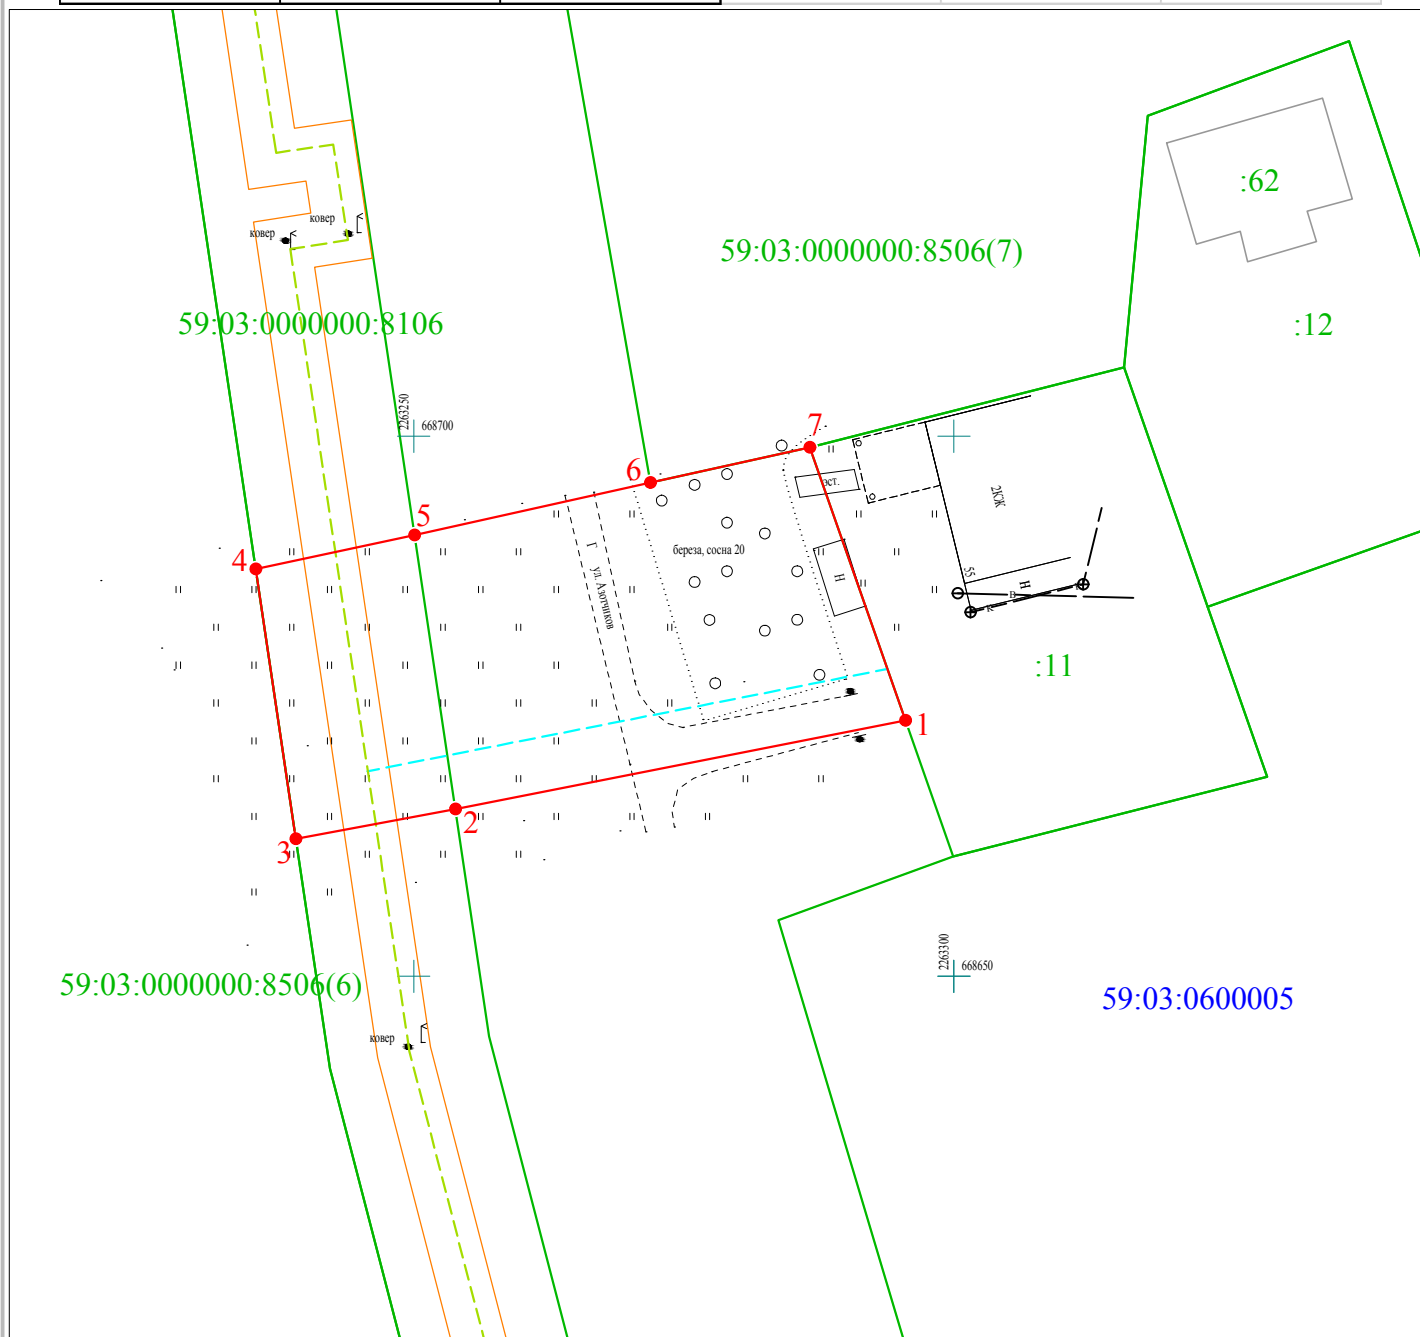

Масштаб 1:700

Условные обозначения:

- 1 2 - граница предполагаемых к использованию земель или части земельного участка
- - граница земельного участка ранее учтенного в ЕГРН
- - граница кадастрового квартала
- 59:03:0600005 - кадастровый номер квартала
- :11 - кадастровый номер земельного участка в кадастровом квартале
- - - - - проектируемый газопровод высокого и низкого давления
- - - - - существующий газопровод

Описание границ смежных землепользователей:

от т.1 до т.2, от т.5 до т.6 - земли неразграниченной государственной (муниципальной) собственности  
от т.3 до т.4, от т.6 до т.7 - земельный участок с кадастровым номером 59:03:0000000:8506  
от т.7 до т.1 - земельный участок с кадастровым номером 59:03:0600005:11

Заявитель

Косачев О.В., по доверенности

(подпись, расшифровка подписи)

№ 1853 от 28.12.2022

МП

Верно

(для юридических лиц и ИП)