

Схема предполагаемых к использованию земель или части земельного участка

Объект: "Газопровод-ввод низкого давления г. Березники, ул. Хользунова, 172"


Местоположение: Пермский край, г. Березники, ул. Хользунова

Площадь земель или части земельного участка, кв.м.: **188**

Категория земель: земли населённых пунктов

Вид разрешенного использования земельного участка: отсутствует

№ точки границы	Каталог координат (МСК-59), м		№ точки границы	Каталог координат (МСК-59), м	
	X	Y		X	Y
1	675821.24	2266827.72	5	675824.43	2266814.24
2	675814.14	2266817.03	6	675825.22	2266814.84
3	675827.43	2266809.60	7	675824.61	2266815.64
4	675833.67	2266820.78	8	675823.82	2266815.03

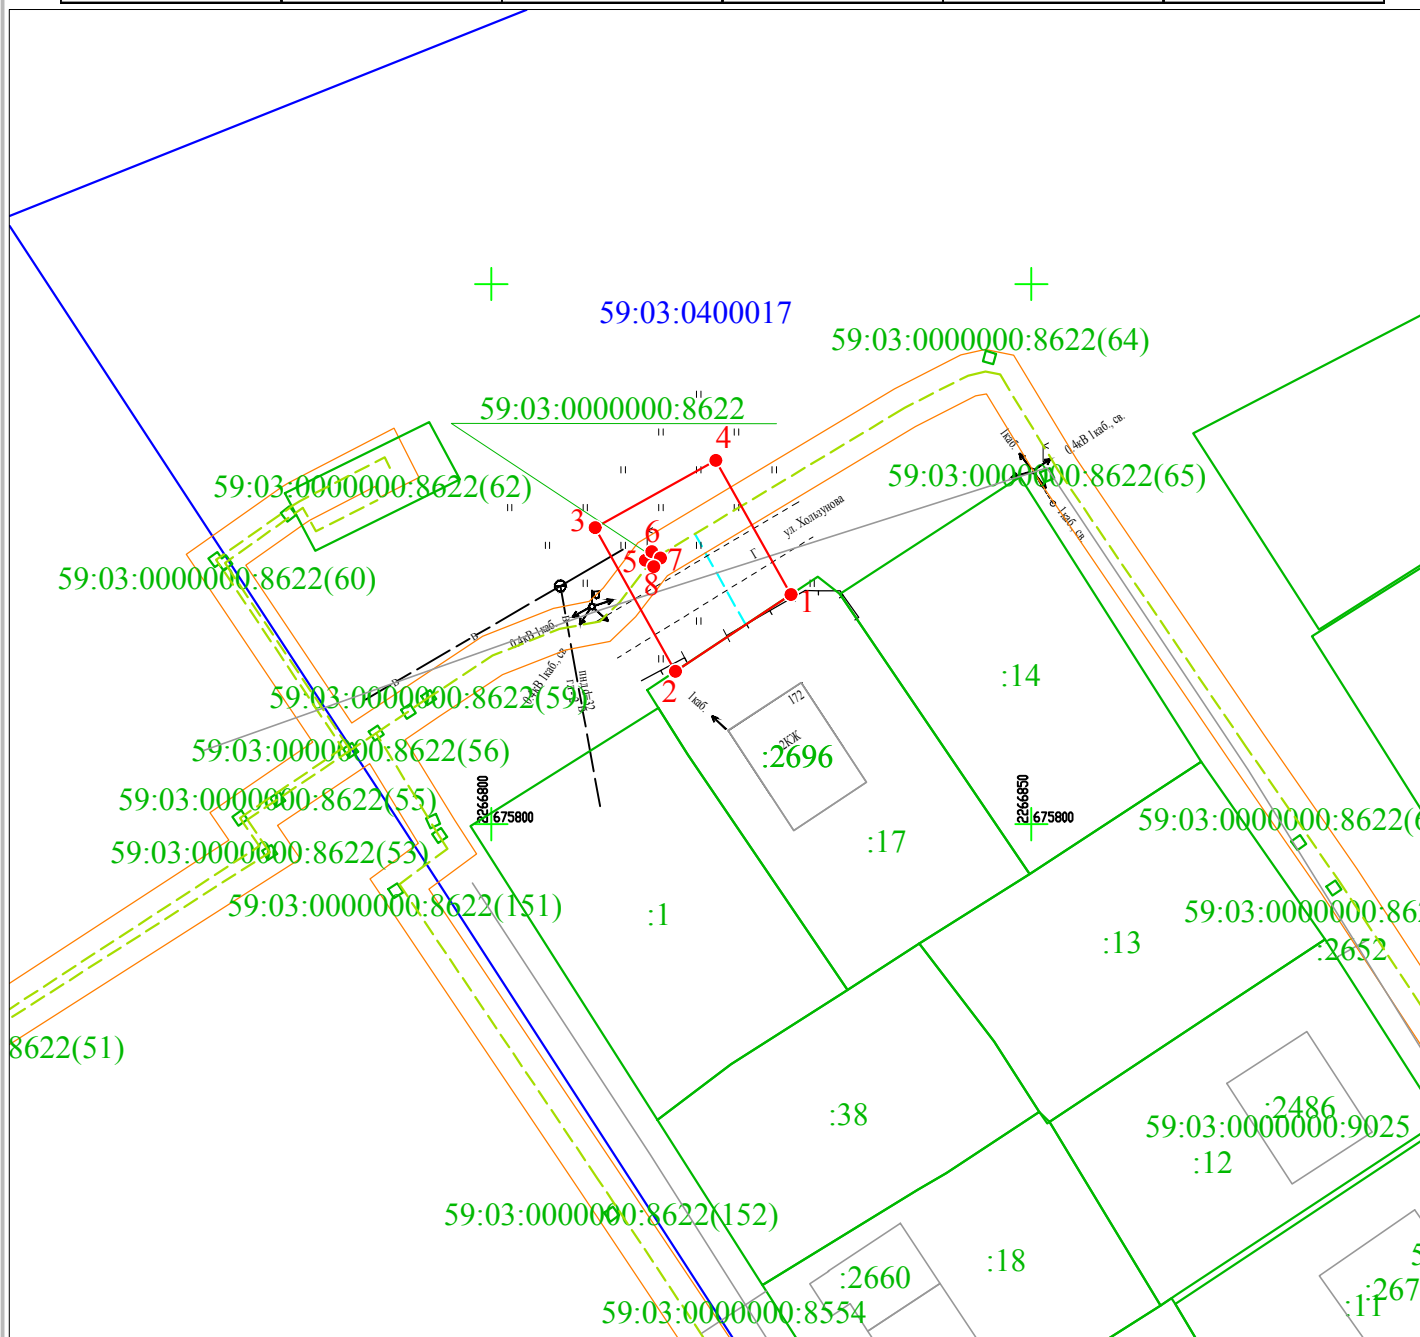

Масштаб 1:700


Условные обозначения:

- 1 2 - граница предполагаемых к использованию земель или части земельного участка
- - граница земельного участка ранее учтенного в ЕГРН
- - граница кадастрового квартала
- 59:03:0400017 - кадастровый номер квартала
- :17 - кадастровый номер земельного участка в кадастровом квартале
- - - - проектируемый газопровод высокого и низкого давления
- - - - существующий газопровод

Описание границ смежных землепользователей:

от т.1 до т.2 - земельный участок с кадастровым номером 59:03:0400017:17
от т.2 до т.1 - земли неразграниченной государственной (муниципальной) собственности
от т.5 до т.5 - земельный участок с кадастровым номером 59:03:0000000:8622

Заявитель

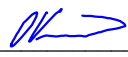
(подпись, расшифровка подписи)
МП
(для юридических лиц и ИП)

Косачев О.В., по доверенности

№ 1853 от 28.12.2022

Верно