

# Схема предполагаемых к использованию земель или части земельного участка

Объект: "Газопровод-ввод г. Березники, пер. Быгельский, 44а"


Местоположение: Пермский край, г. Березники

Площадь земель или части земельного участка, кв.м.: **113**

Категория земель: земли населённых пунктов

Вид разрешенного использования земельного участка: отсутствует

№ точки границы	Каталог координат (МСК-59), м	
	X	Y
1	672000,48	2266259,03
2	672001,37	2266268,99
3	671990,20	2266269,91
4	671989,21	2266259,96

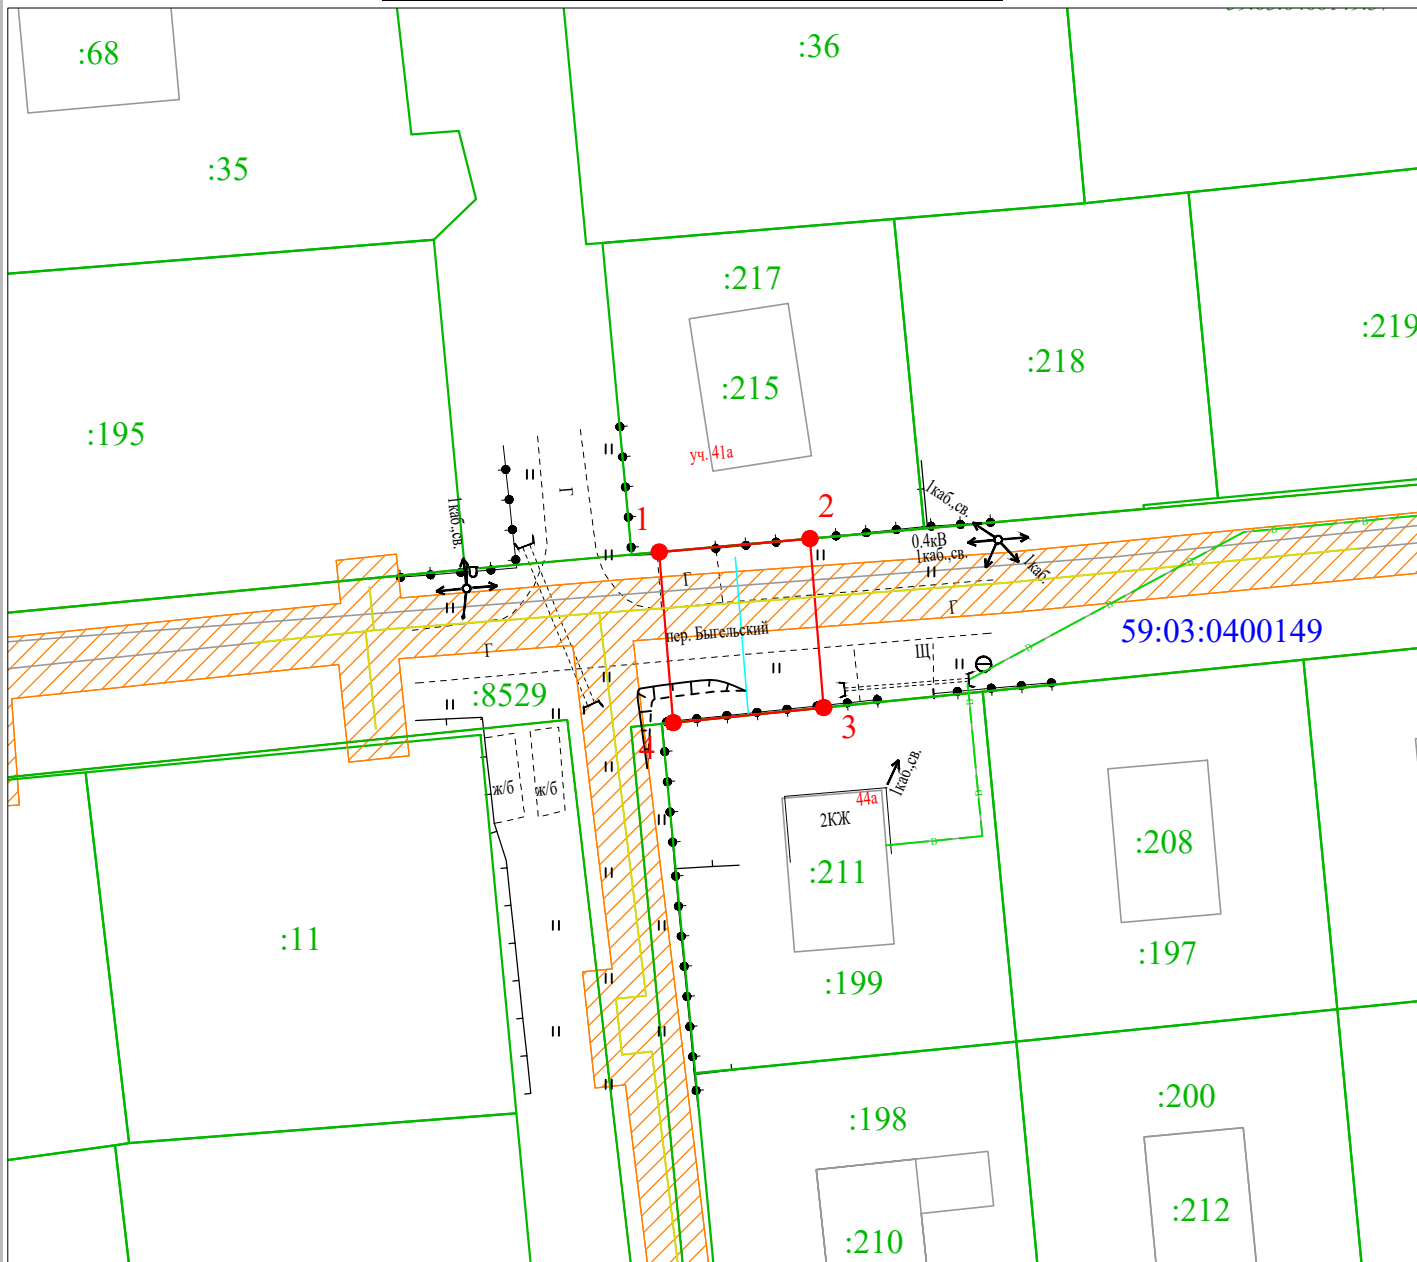

Масштаб 1:500

Условные обозначения:

- — граница предполагаемых к использованию земель или части земельного участка
- — граница земельного участка ранее учтенного в ЕГРН
- — граница кадастрового квартала
- 59:03:0400149 — кадастровый номер квартала
- :199 — кадастровый номер земельного участка в кадастровом квартале
- — проектируемый газопровод-ввод (в подземном исполнении)
- — существующий газопровод
- граница зоны с особыми условиями использования территории учтенная в ЕГРН

### Описание границ смежных землепользователей:

от т.1 до т.2 - земельный участок с кадастровым номером 59:03:0400149:217

от т.3 до т.4 - земельный участок с кадастровым номером 59:03:0400149:199

Заявитель

(подпись, расшифровка подписи)

МП

(для юридических лиц и ИП)

Косачев О.В., по доверенности

№ 1853 от 28.12.2022

Верно