

Схема

предполагаемых к использованию земель или части земельного участка


Объект: Проезды, в том числе вдольтрассовые, и подъездные дороги, для размещения которых не требуется разрешения на строительство

Местоположение: Пермский край, г. Березники, в пределах границ земельного участка с кадастровым номером 59:03:0400069:55

Площадь земель или части земельного участка, кв. м: 5 352

Категория земель: земли населенных пунктов

Вид разрешенного использования: "Занимаемый городским парком культуры и отдыха"

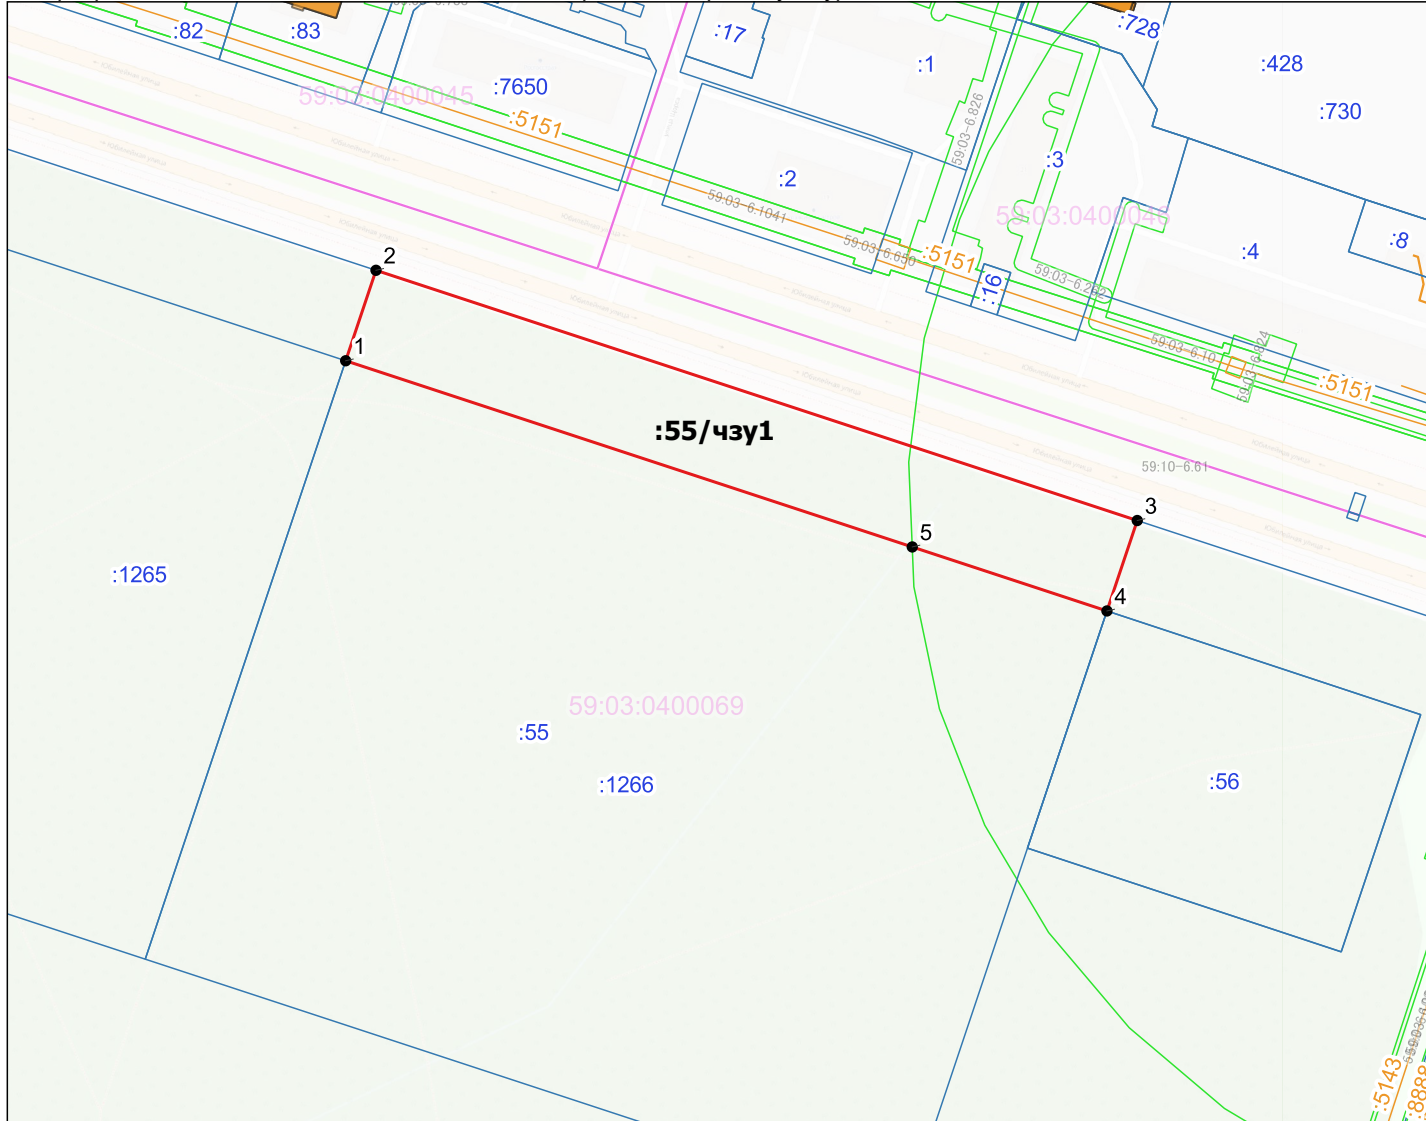

№	X	Y
1	674 251,42	2 264 412,12
2	674 275,36	2 264 420,14
3	674 209,14	2 264 621,58
4	674 185,21	2 264 613,56
5	674 202,15	2 264 562,04
1	674 251,42	2 264 412,12

Условные обозначения

- характерная точка границы
- граница предполагаемых к использованию земель или части земельного участка

Сведения ЕГРН

- границы земельных участков
- контур ОКС
- контур сооружения
- ЗОУИТ
- граница кадастрового квартала

Описание границ смежных землепользователей:

от точки 1 до точки 4 земельный участок с кадастровым номером 59:03:0400069:55
от точки 4 до точки 1 земельный участок с кадастровым номером 59:03:0400069:55, 59:03:0400069:1266

Заявитель: _____

1:2 000

#	X	Y
1	3167.71	9014.42
2	3191.60	9022.60
3	3124.02	9223.59
4	3100.14	9215.41
5	3117.43	9164.01
1	3167.71	9014.42

Рег. номер	Тип границы	Тип зоны
59:10-6.61	Зона с особыми условиями использования территории	Охранная зона стационарного пункта наблюдений за состоянием окружающей природной среды