


Схема предполагаемых к использованию земель или части земельного участка

Объект: экостанция раздельного накопления отходов "ЗЕЛЕНый ГОРОД"

Местоположение: г.Усолье, ул.Леонова, 11

Площадь земель или части земельного участка, кв.м: 5

Категория земель: земли населенных пунктов;

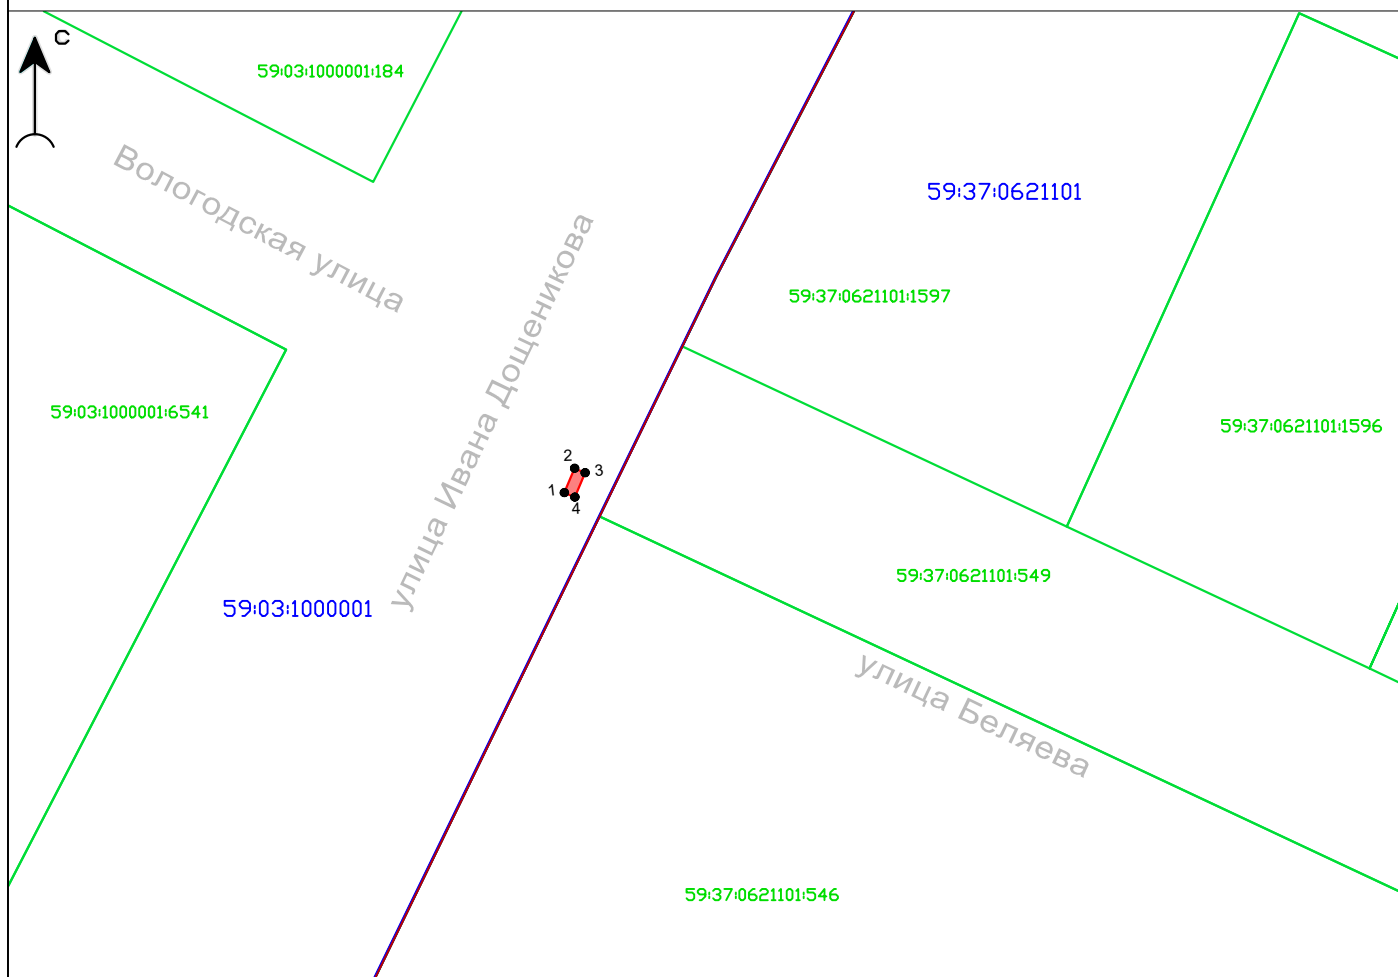

Масштаб 1:1000

Условные обозначения:

- границы предполагаемых к использованию земель
- границы земельных участков, учтенных в ЕГРН
- границы кадастровых кварталов
- 59:03:1000001:6541 - кадастровый номер земельного участка
- 59:03:1000001 - обозначение кадастрового квартала
- 1 - характерная точка границы, сведения о которой позволяют однозначно определить ее местоположение на местности

Обозначение характерных точек границ	Координаты (МСК-59)	
	X	Y
н1	676083,32	2256045,73
н2	676086,54	2256047,10
н3	676085,95	2256048,48
н4	676082,73	2256047,11
н1	676083,32	2256045,73

Описание границ смежных землепользователей

от т.1 до т.1 - земли неразграниченной муниципальной собственности

Заявитель: _____ И.В.Беспалов