

*СХЕМА ПРЕДПОЛАГАЕМЫХ К ИСПОЛЬЗОВАНИЮ ЗЕМЕЛЬ ИЛИ ЧАСТИ ЗЕМЕЛЬНОГО УЧАСТКА*

Объект: Линии связи, линейно-кабельные сооружения связи и иные сооружения связи, для размещения которых не требуется разрешения на строительство.

Местоположение: Пермский край, г.о. Березники, г. Березники, ул. Березовая, в 70м северо-западнее д.2


Площадь земель или части земельного участка, кв. м: 56

Условный номер земельного участка: :3У1

Категория земель: Земли населённых пунктов

Вид разрешенного использования: Под размещение АМС

Обозначение характерных точек границы	Координаты, м (МСК-59, зона 2)	
	X	Y
1	2	3
н1	669789.450	2268637.354
н2	669782.014	2268643.132
н3	669785.603	2268648.004
н4	669793.039	2268642.226
н1	669789.450	2268637.354

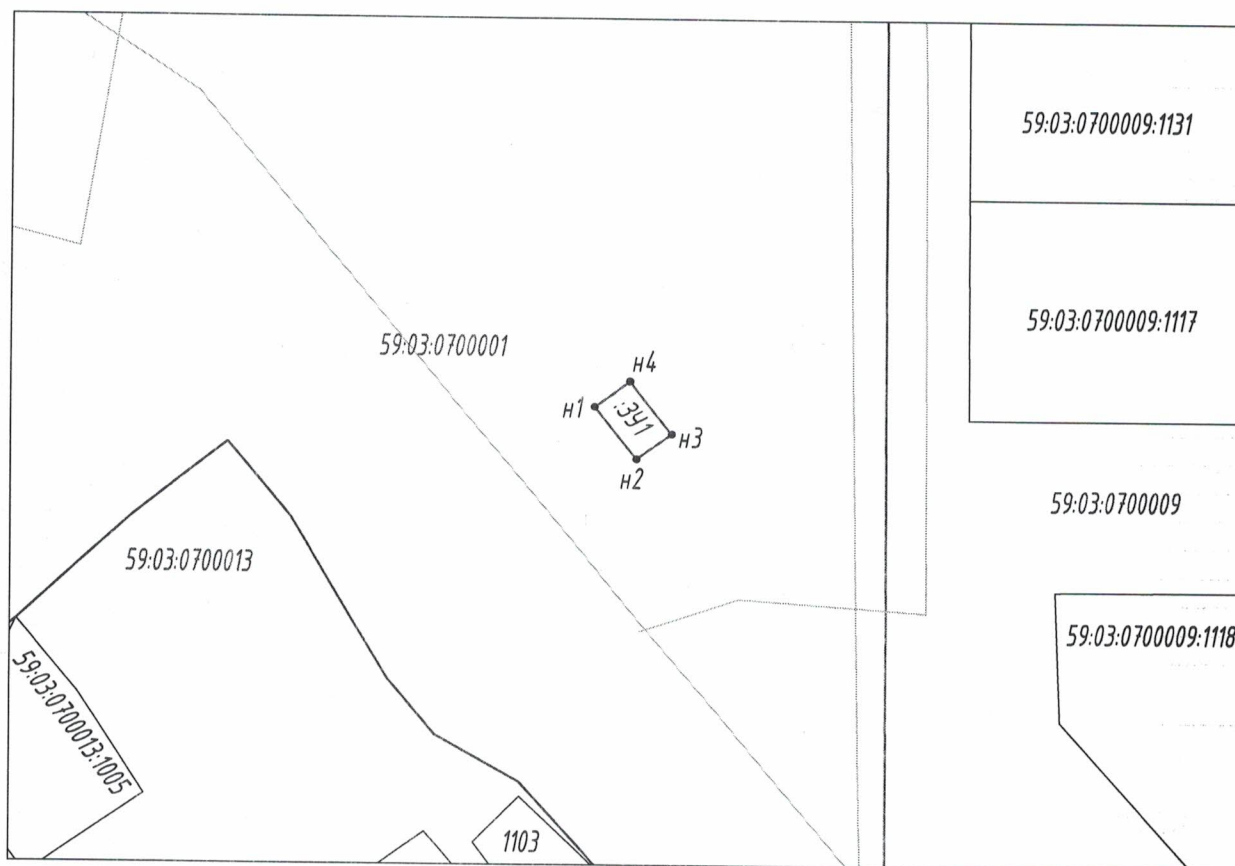

Масштаб 1:1000

Описание границ смежных землепользователей:  
от т. н1 до т. н1 - Земли населённых пунктов;

Заявитель: АО "НВК" Пермь | Пискарев Р.И.  
03.02.2023г.

- проектируемая граница земельного участка
- граница земельного участка по сведениям ЕГРН
- граница кадастрового деления (граница кадастрового квартала)
- граница территориальной зоны (зоны с особыми условиями использования территорий)

59:01:4413641 - номер кадастрового квартала

- 1 - поворотная точка границы образуемого участка
- :3 - кадастровый номер земельного участка