

# Схема предполагаемых к использованию земель или части земельного участка

Объект: "Строительство газопровода-ввода по ул. К. Маркса, 63, г. Усолье"


Местоположение: Пермский край, г.о. город Березники, г. Усолье

Площадь земель или части земельного участка, кв.м.: **93**

Категория земель: земли населённых пунктов

Вид разрешенного использования земельного участка: отсутствует

№ точки границы	Каталог координат (МСК-59), м	
	X	Y
1	676401,77	2256613,98
2	676397,63	2256623,08
3	676389,17	2256619,39
4	676393,24	2256610,26

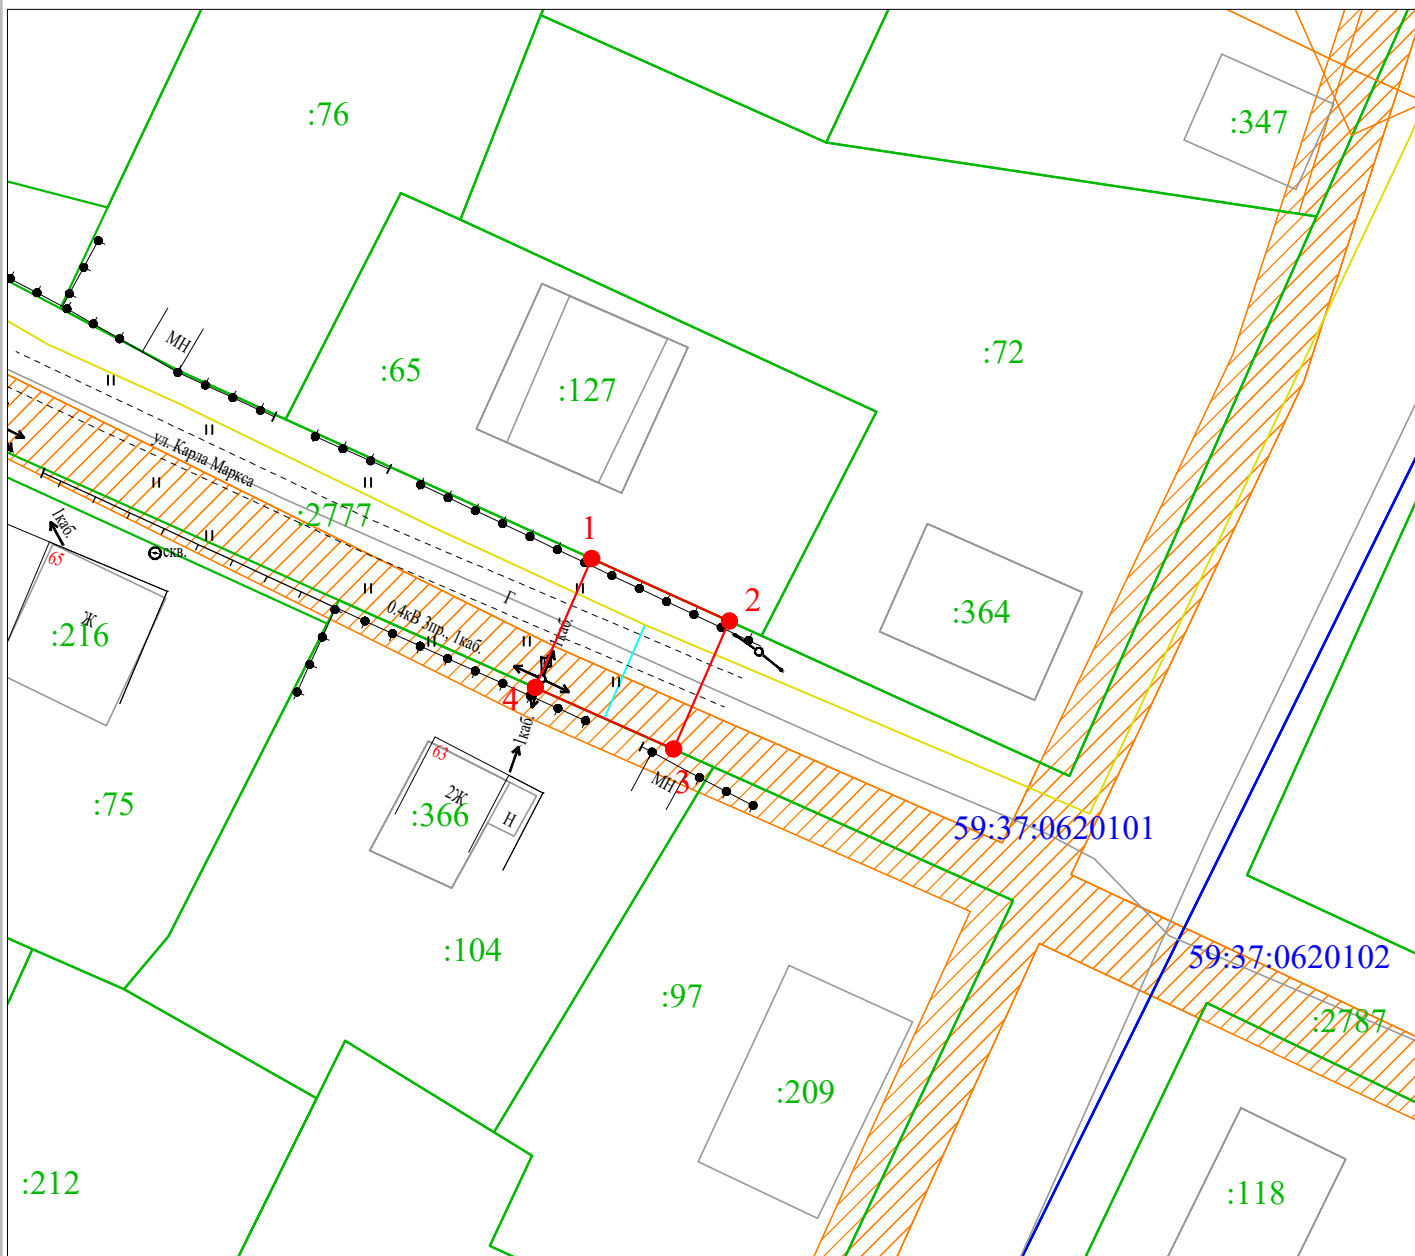

Масштаб 1:500

Условные обозначения:

- 1 2 - граница предполагаемых к использованию земель или части земельного участка
- - граница земельного участка ранее учтенного в ЕГРН
- - граница кадастрового квартала
- 59:37:0620101 - кадастровый номер квартала
- :104 - кадастровый номер земельного участка в кадастровом квартале
- - проектируемый газопровод-ввод (в подземном исполнении)
- - существующий газопровод
- граница зоны с особыми условиями использования территории учтенная в ЕГРН

**Описание границ смежных землепользователей:**

от т.1 до т.2 - земельный участок с кадастровым номером 59:37:0620101:65  
от т.4 до т.5 - земельный участок с кадастровым номером 59:37:0620101:104

Заявитель

(подпись, расшифровка подписи)

МП

(для юридических лиц и ИП)

Косачев О.В., по доверенности

№ 1853 от 28.12.2022

Верно