

# Схема предполагаемых к использованию земель или части земельного участка

Объект: "Строительство газопровода-ввода по ул. К. Маркса, 65, г. Усолье"


Местоположение: Пермский край, г.о. город Березники, г. Усолье

Площадь земель или части земельного участка, кв.м.: **112**

Категория земель: земли населённых пунктов

Вид разрешенного использования земельного участка: отсутствует

№ точки границы	Каталог координат (МСК-59), м		№ точки границы	Каталог координат (МСК-59), м	
	X	Y		X	Y
1	676415,98	2256583,29	5	676401,80	2256587,00
2	676414,21	2256586,65	6	676405,97	2256577,89
3	676411,63	2256592,31	7	676407,33	2256578,63
4	676403,25	2256587,79			

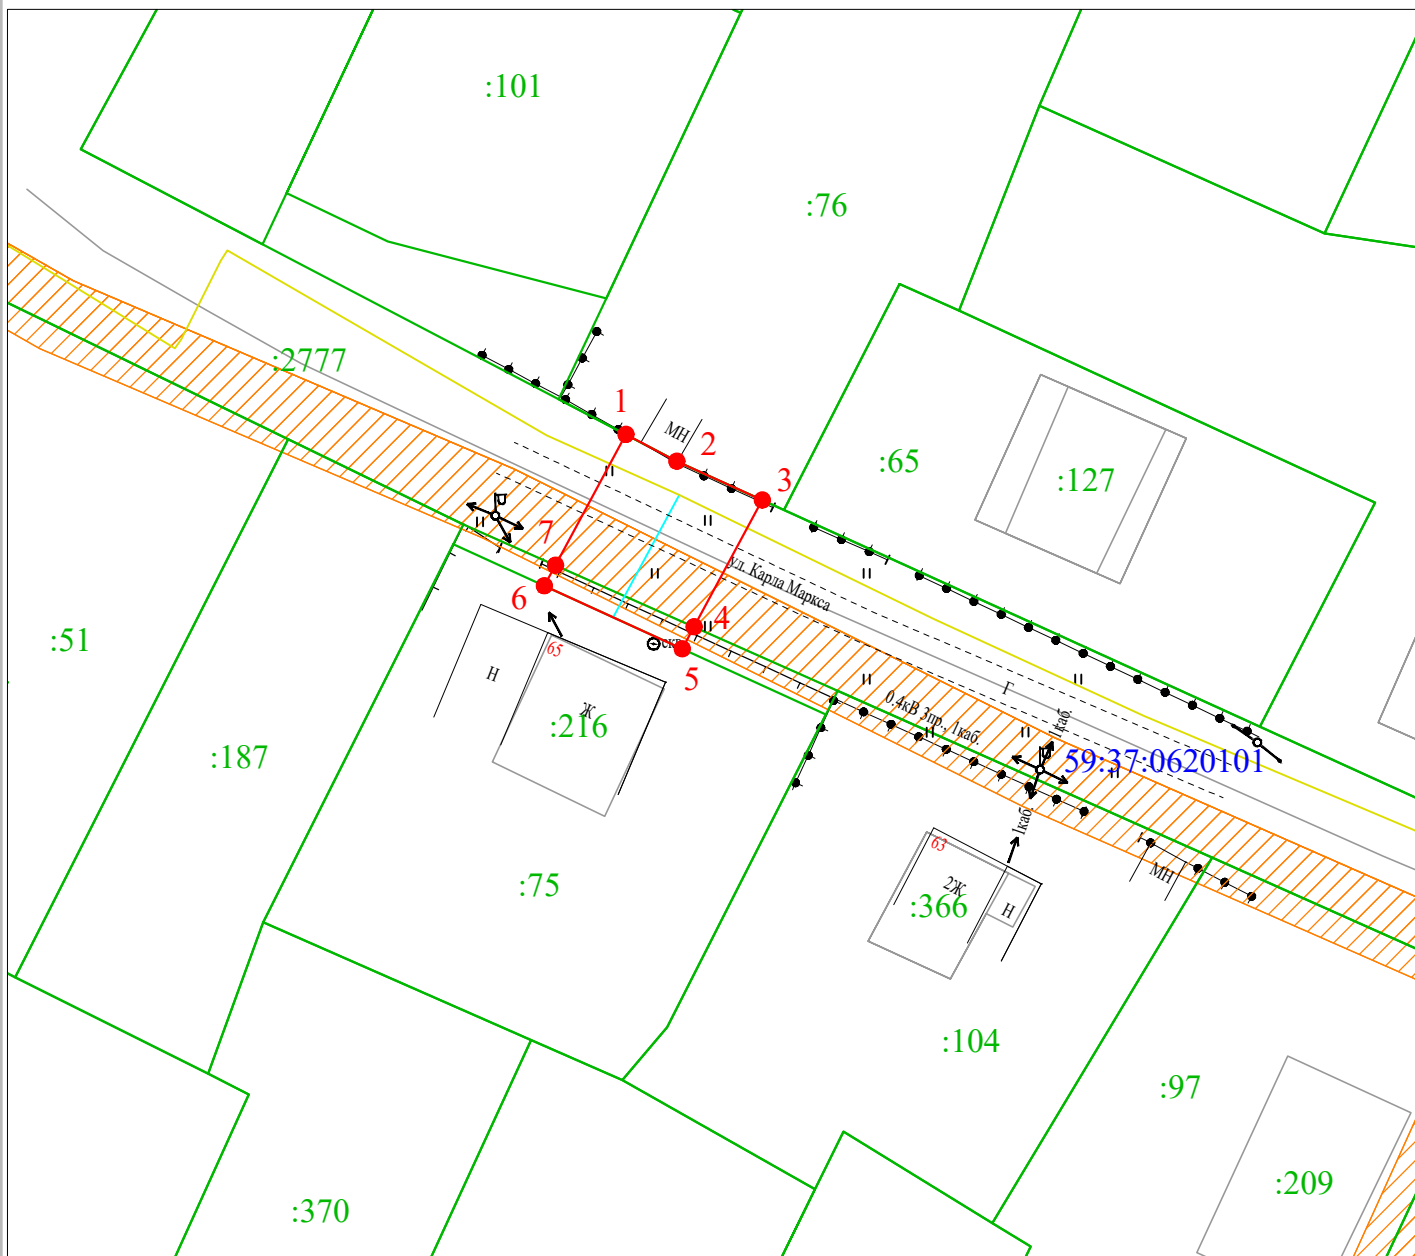

Масштаб 1:500

Условные обозначения:

- — граница предполагаемых к использованию земель или части земельного участка
- — граница земельного участка ранее учтенного в ЕГРН
- — граница кадастрового квартала
- 59:37:0620101 — кадастровый номер квартала
- :75 — кадастровый номер земельного участка в кадастровом квартале
- — проектируемый газопровод-ввод (в подземном исполнении)
- — существующий газопровод
- граница зоны с особыми условиями использования территории учтенная в ЕГРН

## Описание границ смежных землепользователей:

- от т.1 до т.3 - земельный участок с кадастровым номером 59:37:0620101:76
- от т.5 до т.6 - земельный участок с кадастровым номером 59:37:0620101:75
- от т.4 до т.5, от т.6 до т.7 - земли неразграниченной государственной (муниципальной) собственности

Заявитель

(подпись, расшифровка подписи)

МП

(для юридических лиц и ИП)

Косачев О.В., по доверенности

№ 1853 от 28.12.2022

Верно