

Схема предполагаемых к использованию земель или части земельного участка

Объект: "Газопровод-ввод по адресу: Свердлова ул 122, Березники г"


Местоположение: Пермский край, г. Березники

Площадь земель или части земельного участка, кв.м.: **505**

Категория земель: земли населённых пунктов

Вид разрешенного использования земельного участка: отсутствует

№ точки границы	Каталог координат (МСК-59), м	
	X	Y
1	673600,91	2266169,04
2	673597,96	2266178,31
3	673575,60	2266171,81
4	673583,15	2266147,42
5	673587,00	2266135,76
6	673596,50	2266138,89
7	673592,69	2266150,43
8	673587,94	2266165,08

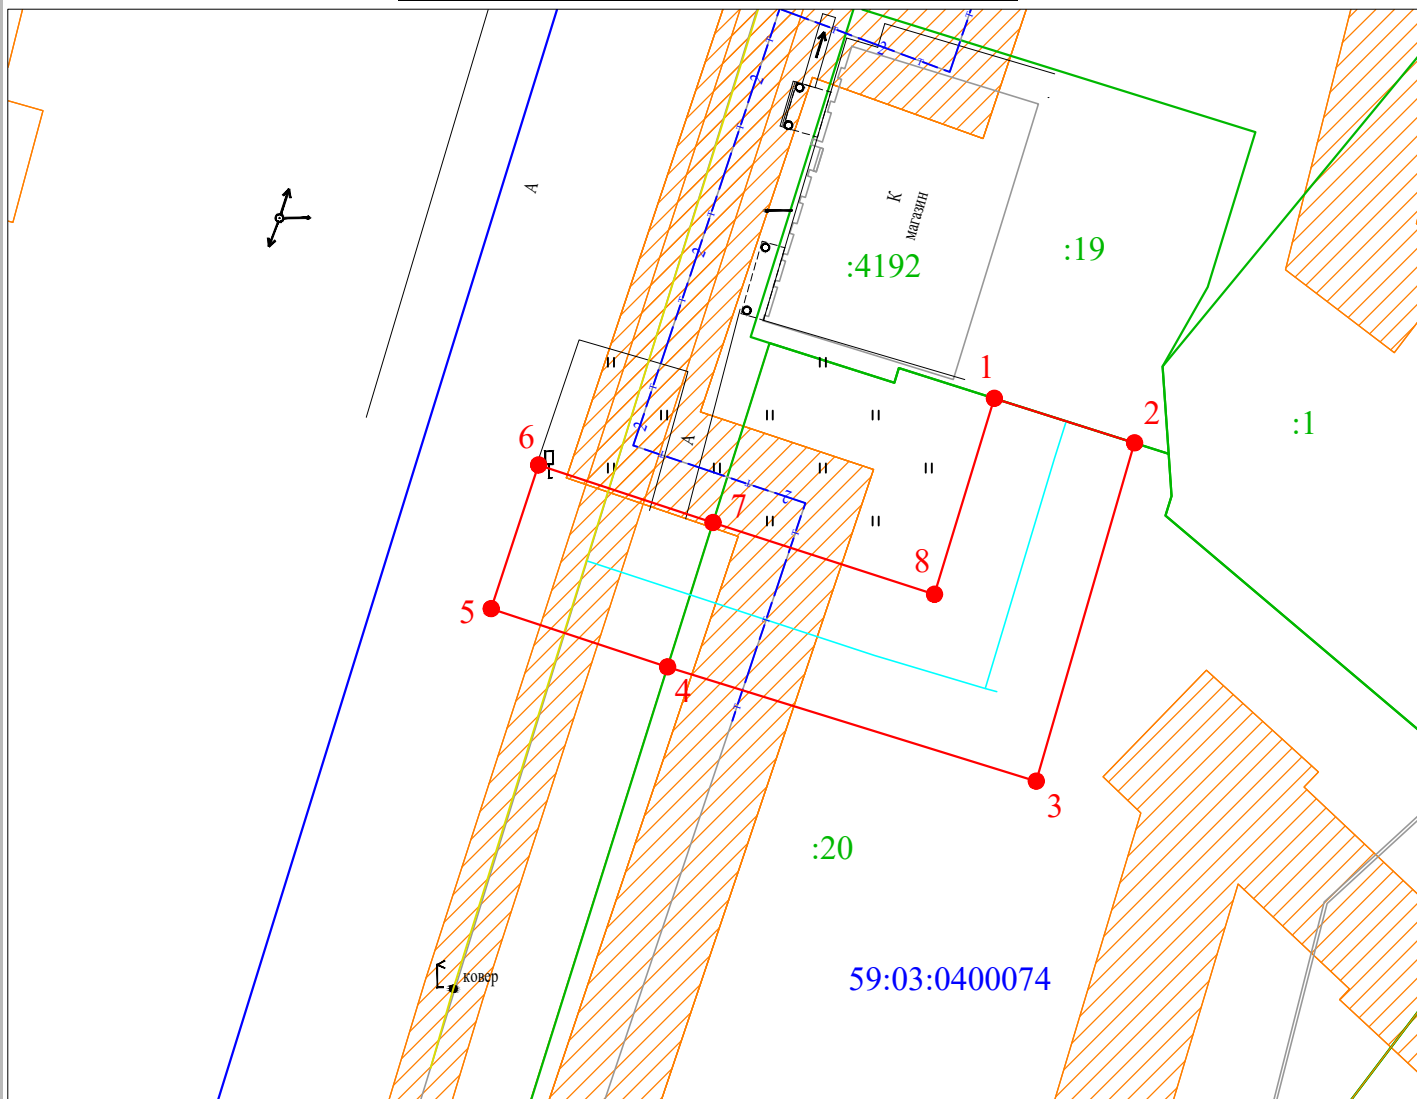

Масштаб 1:500

Условные обозначения:

- 1 2 - граница предполагаемых к использованию земель или части земельного участка
- - граница земельного участка ранее учтенного в ЕГРН
- - граница кадастрового квартала
- 59:03:0400074 - кадастровый номер квартала
- :20 - кадастровый номер земельного участка в кадастровом квартале
- - проектируемый газопровод-ввод (в подземном исполнении)
- - существующий газопровод
- граница зоны с особыми условиями использования территории учтенная в ЕГРН

Описание границ смежных землепользователей:

от т.1 до т.2 - земельный участок с кадастровым номером 59:03:0400074:19
от т.4 до т.7 - земли неразграниченной государственной (муниципальной) собственности

Заявитель

(подпись, расшифровка подписи)
МП
(для юридических лиц и ИП)

Косачев О.В., по доверенности

№ 1853 от 28.12.2022

Верно