

Схема предполагаемых к использованию земель или части земельного участка

Объект: "Газопровод-ввод низкого давления г. Усолье, ул. Сосновая, 10"


Местоположение: Пермский край, г.о. город Березники, г. Усолье

Площадь земель или части земельного участка, кв.м.: 79

Категория земель: земли населённых пунктов

Вид разрешенного использования земельного участка: отсутствует

№ точки границы	Каталог координат (МСК-59), м	
	X	Y
1	673076,82	2256751,21
2	673085,77	2256754,92
3	673083,02	2256762,41
4	673077,06	2256759,94
5	673073,78	2256758,58

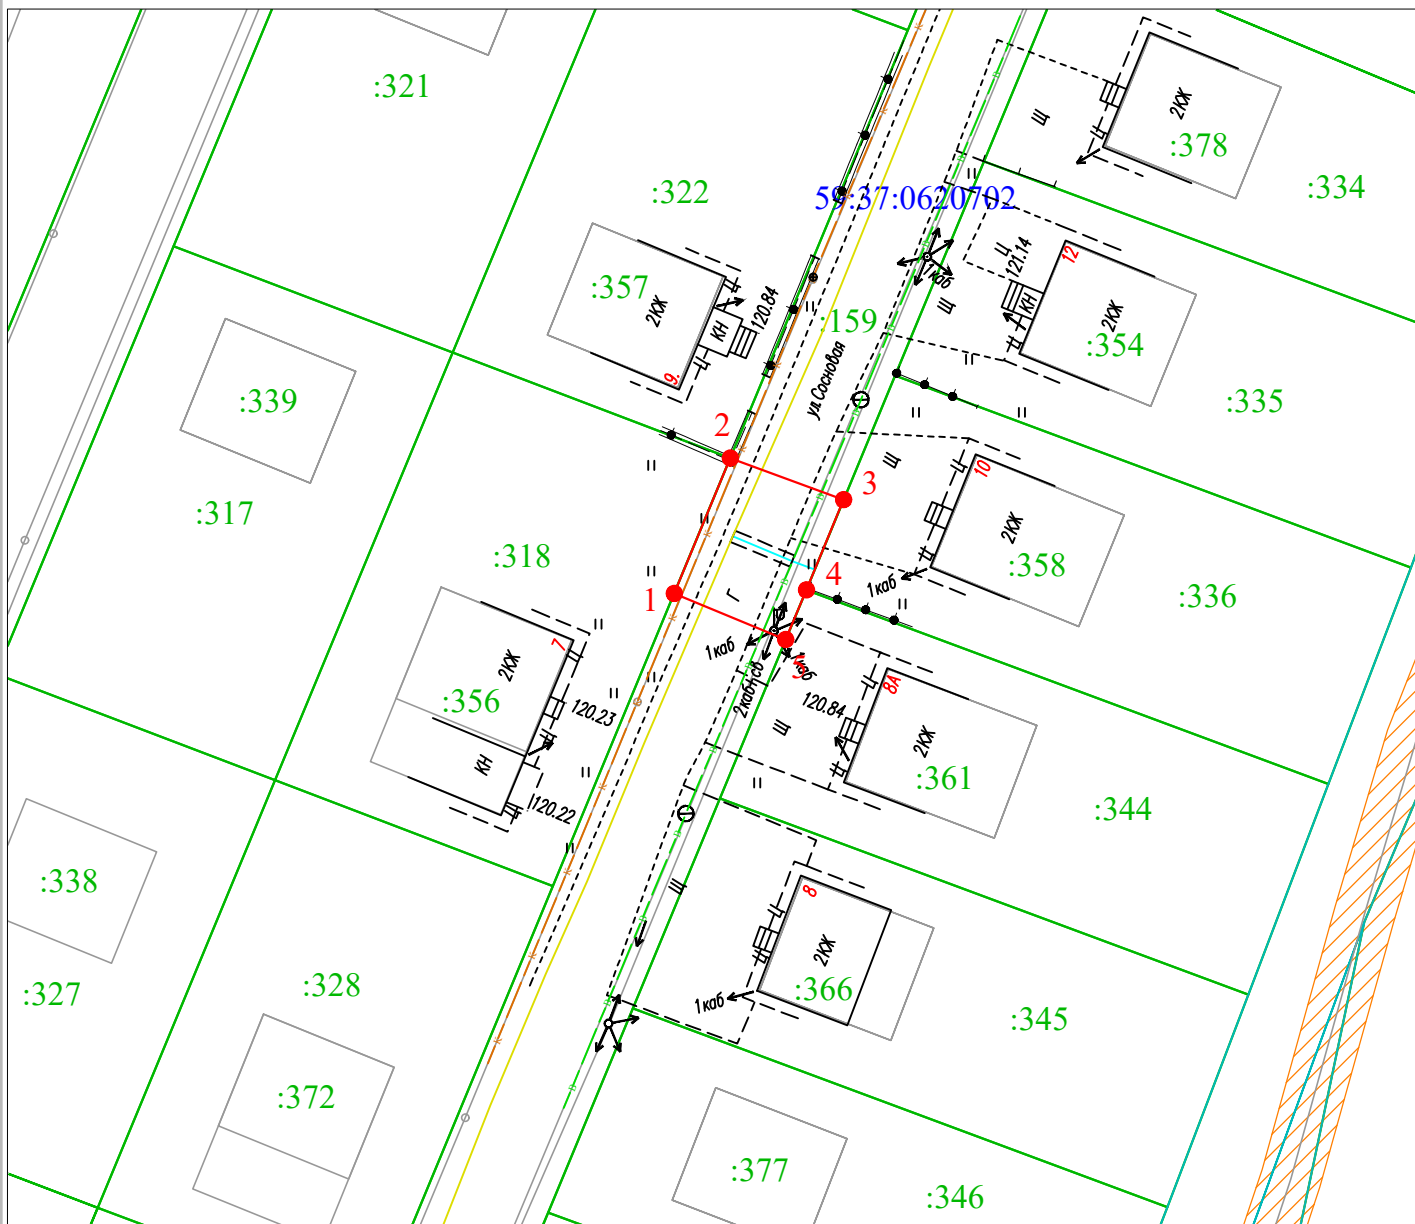

Масштаб 1:500

Условные обозначения:

- — граница предполагаемых к использованию земель или части земельного участка
- — граница земельного участка ранее учтенного в ЕГРН
- — граница кадастрового квартала
- 59:37:0620702 — кадастровый номер квартала
- :336 — кадастровый номер земельного участка в кадастровом квартале
- — проектируемый газопровод-ввод (в подземном исполнении)
- — существующий газопровод
- граница зоны с особыми условиями использования территории учтенная в ЕГРН

Описание границ смежных землепользователей:

- от т.1 до т.2 - земельный участок с кадастровым номером 59:37:0620702:318
- от т.3 до т.4 - земельный участок с кадастровым номером 59:37:0620702:336
- от т.4 до т.5 - земельный участок с кадастровым номером 59:37:0620702:344

Заявитель

(подпись, расшифровка подписи)

МП

(для юридических лиц и ИП)

Косачев О.В., по доверенности

№ 1853 от 28.12.2022

Верно