

Схема предполагаемых к использованию земель или части земельного участка

Объект: "Строительство газопровода-ввода по ул. Сосновая, 14, г. Усолье"


Местоположение: Пермский край, г.о. город Березники, г. Усолье

Площадь земель или части земельного участка, кв.м.: **80**

Категория земель: земли населённых пунктов

Вид разрешенного использования земельного участка: отсутствует

№ точки границы	Каталог координат (МСК-59), м	
	X	Y
1	673108,06	2256764,16
2	673114,07	2256766,65
3	673117,31	2256768,00
4	673113,77	2256775,17
5	673105,40	2256771,69
6	673104,53	2256771,33

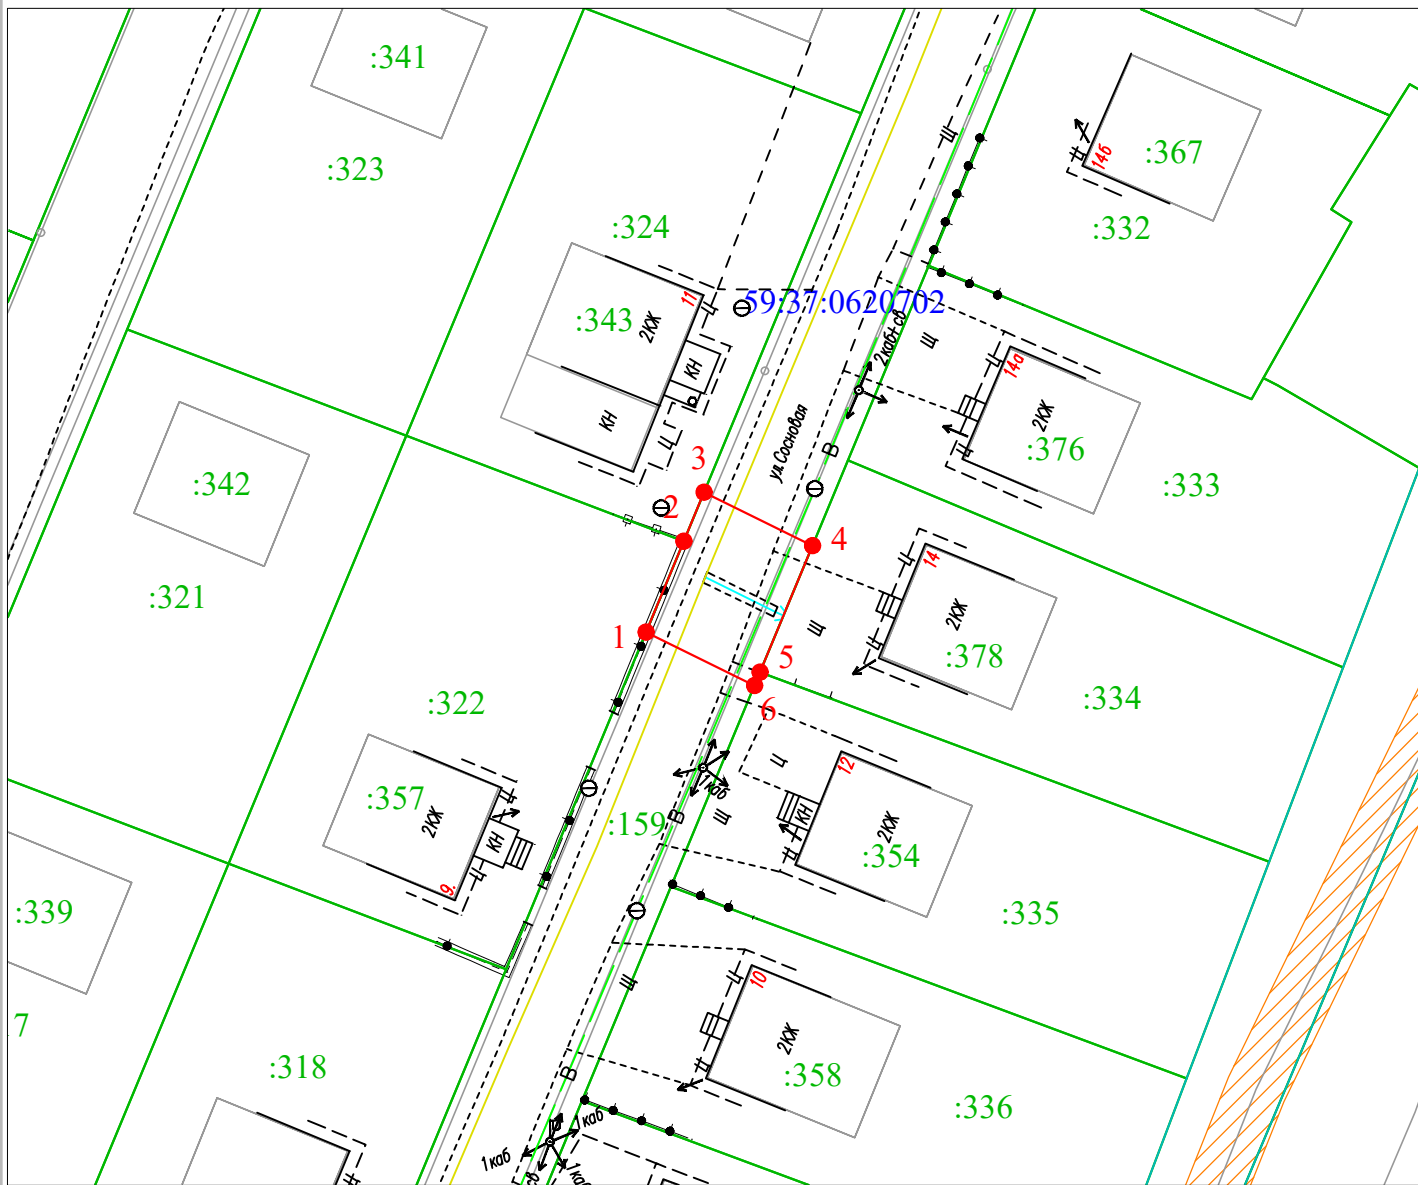

Масштаб 1:500

Условные обозначения:

- 1 2 - граница предполагаемых к использованию земель или части земельного участка
- - граница земельного участка ранее учтенного в ЕГРН
- - граница кадастрового квартала
- 59:37:0620702 - кадастровый номер квартала
- :334 - кадастровый номер земельного участка в кадастровом квартале
- - проектируемый газопровод-ввод (в подземном исполнении)
- - существующий газопровод
- граница зоны с особыми условиями использования территории учтенная в ЕГРН

Описание границ смежных землепользователей:

- от т.1 до т.2 - земельный участок с кадастровым номером 59:37:0620702:322
- от т.2 до т.3 - земельный участок с кадастровым номером 59:37:0620702:324
- от т.4 до т.5 - земельный участок с кадастровым номером 59:37:0620702:334
- от т.5 до т.6 - земельный участок с кадастровым номером 59:37:0620702:335

Заявитель

Косачев О.В., по доверенности

(подпись, расшифровка подписи)

№ 1853 от 28.12.2022

МП

Верно

(для юридических лиц и ИП)