

# Схема предполагаемых к использованию земель или части земельного участка

Объект: "Газопровод-ввод низкого давления г. Усолье, ул. Сосновая, 14а"


Местоположение: Пермский край, г.о. город Березники, г. Усолье

Площадь земель или части земельного участка, кв.м.: **81**

Категория земель: земли населённых пунктов

Вид разрешенного использования земельного участка: отсутствует

№ точки границы	Каталог координат (МСК-59), м	
	X	Y
1	673119,92	2256769,08
2	673129,15	2256772,91
3	673126,35	2256780,38
4	673119,43	2256777,51
5	673116,85	2256776,44

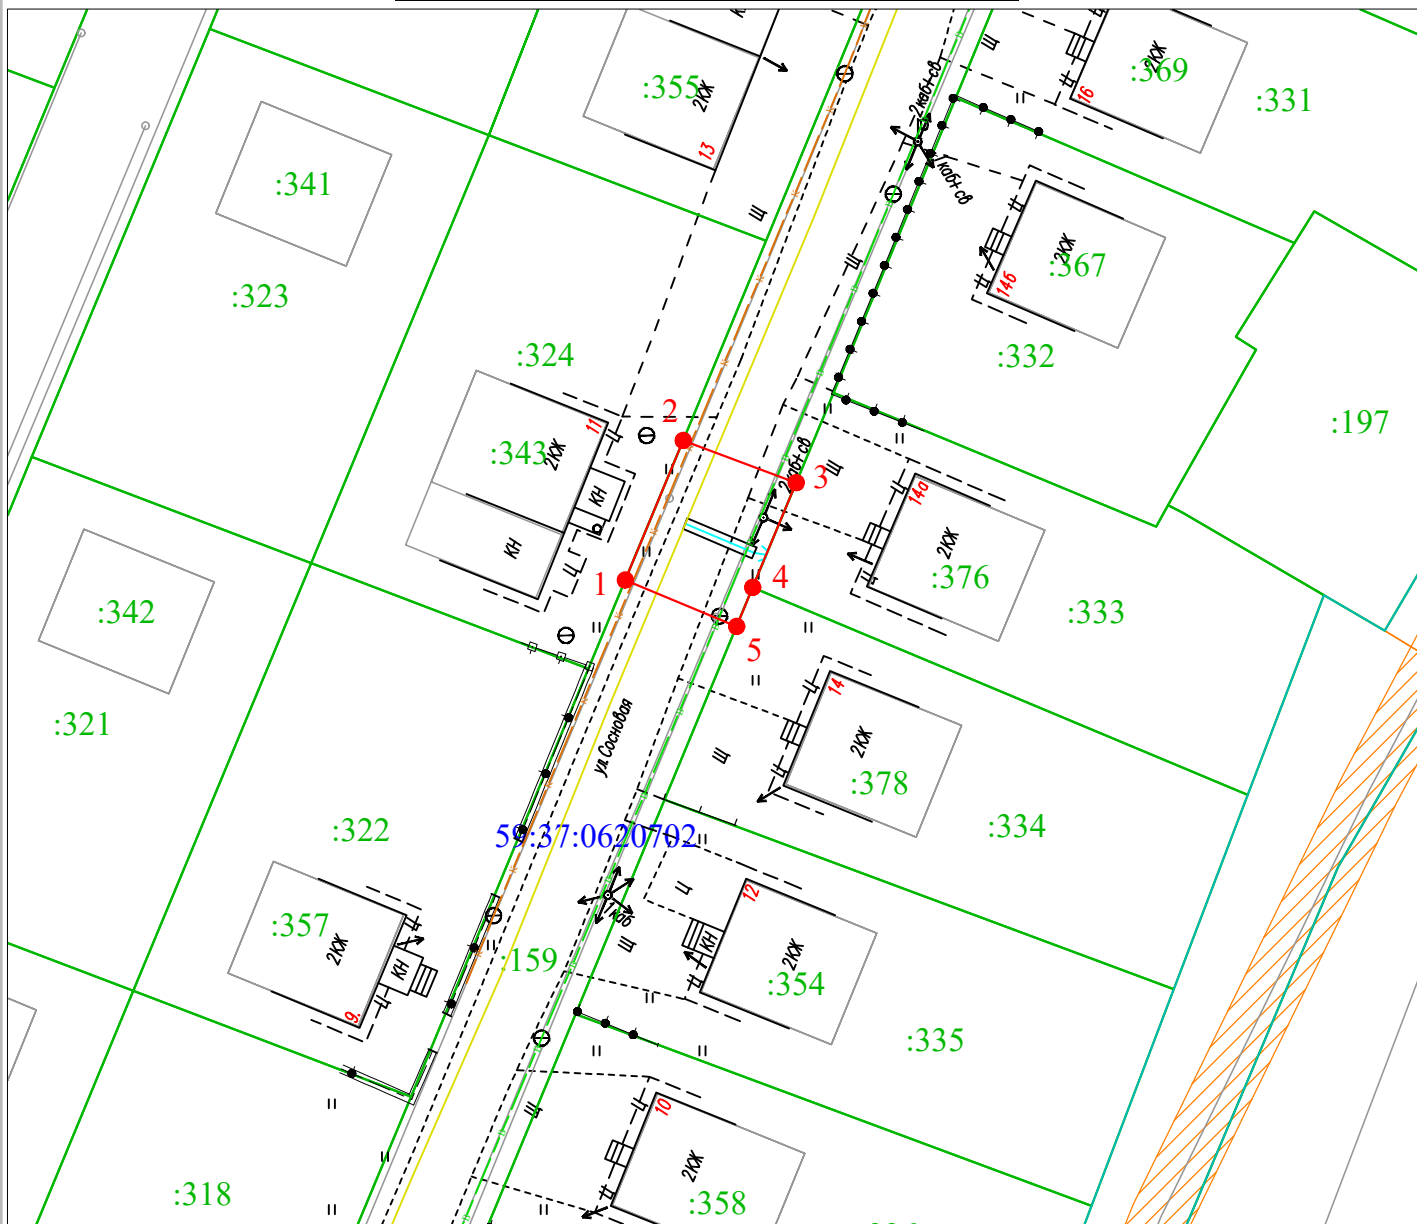

Масштаб 1:500

Условные обозначения:

- 1 2 - граница предполагаемых к использованию земель или части земельного участка
- - граница земельного участка ранее учтенного в ЕГРН
- - граница кадастрового квартала
- 59:37:0620702 - кадастровый номер квартала
- :333 - кадастровый номер земельного участка в кадастровом квартале
- - проектируемый газопровод-ввод (в подземном исполнении)
- - существующий газопровод
- граница зоны с особыми условиями использования территории учтенная в ЕГРН

**Описание границ смежных землепользователей:**

- от т.1 до т.2 - земельный участок с кадастровым номером 59:37:0620702:324
- от т.3 до т.4 - земельный участок с кадастровым номером 59:37:0620702:333
- от т.4 до т.5 - земельный участок с кадастровым номером 59:37:0620702:334

Заявитель

(подпись, расшифровка подписи)

МП

(для юридических лиц и ИП)

Косачев О.В., по доверенности

№ 1853 от 28.12.2022

Верно