

Схема предполагаемых к использованию земель или части земельного участка

Объект: "Газопровод-ввод низкого давления г. Усолье, ул. Сосновая, 15"


Местоположение: Пермский край, г.о. город Березники, г. Усолье

Площадь земель или части земельного участка, кв.м.: **82**

Категория земель: земли населённых пунктов

Вид разрешенного использования земельного участка: отсутствует

№ точки границы	Каталог координат (МСК-59), м	
	X	Y
1	673196,12	2256749,47
2	673191,93	2256759,08
3	673184,52	2256756,07
4	673185,55	2256753,72
5	673189,18	2256746,59

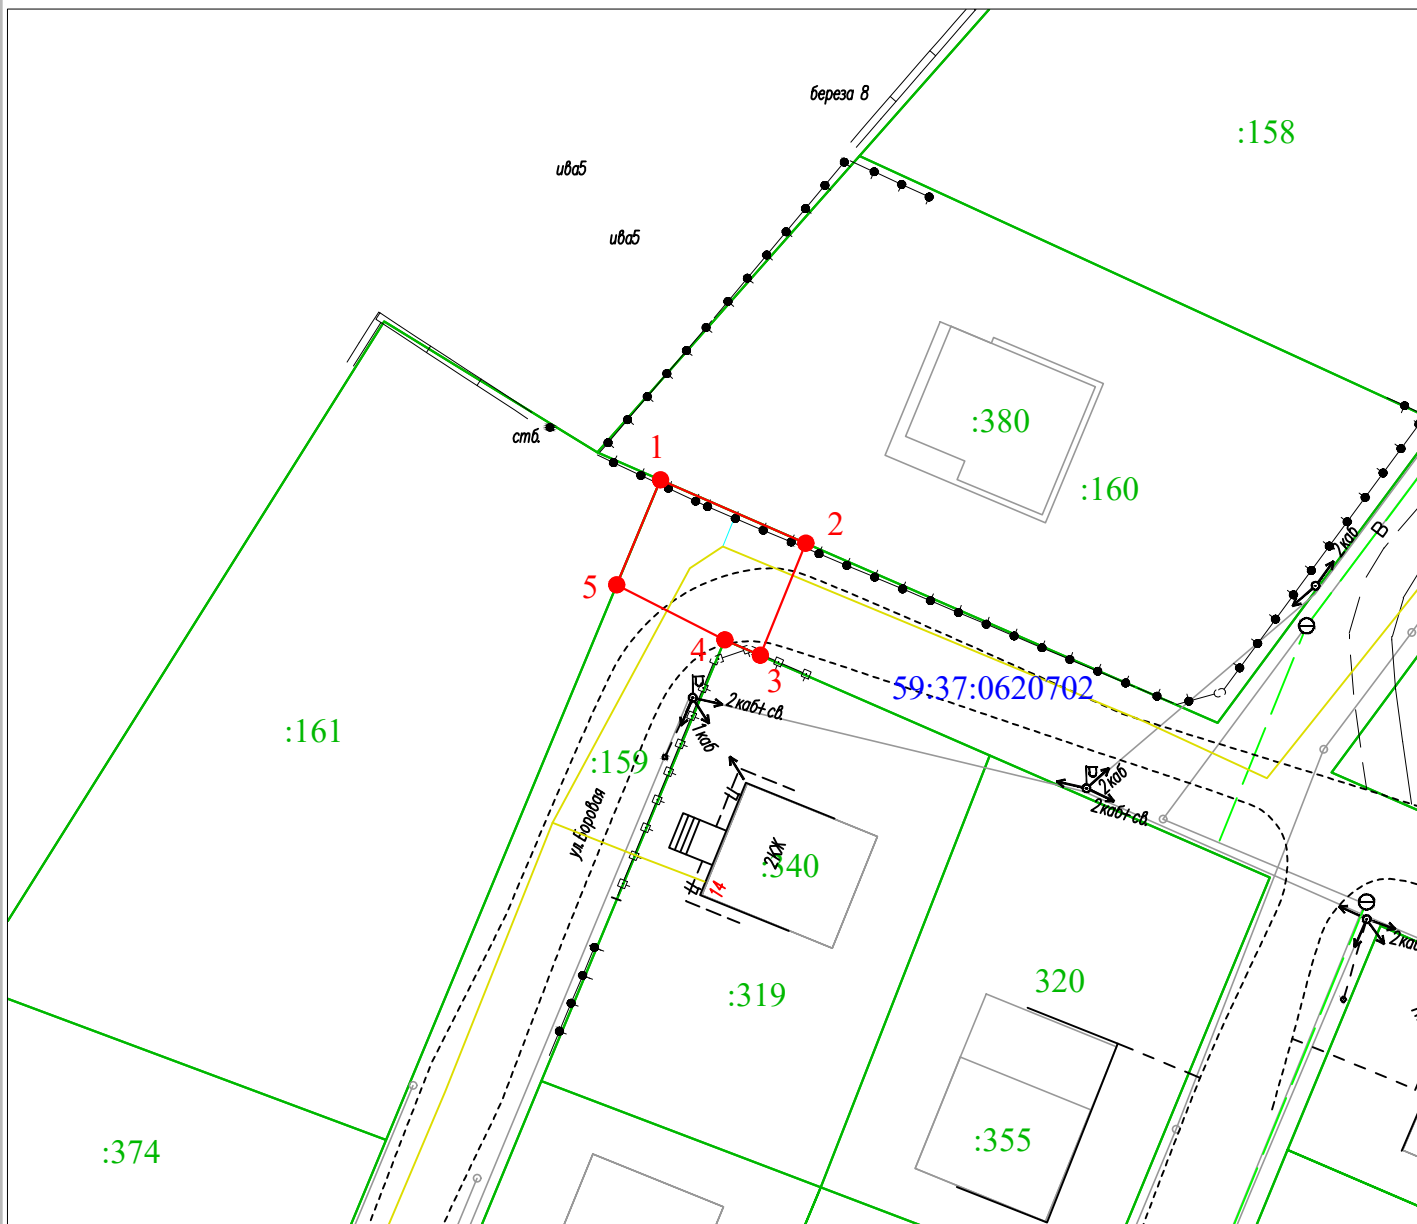

Масштаб 1:500

Условные обозначения:

- — граница предполагаемых к использованию земель или части земельного участка
- — граница земельного участка ранее учтенного в ЕГРН
- — граница кадастрового квартала
- 59:37:0620702 — кадастровый номер квартала
- :160 — кадастровый номер земельного участка в кадастровом квартале
- — проектируемый газопровод-ввод (в подземном исполнении)
- — существующий газопровод
- граница зоны с особыми условиями использования территории учтенная в ЕГРН

Описание границ смежных землепользователей:

- от т.1 до т.2 - земельный участок с кадастровым номером 59:37:0620702:160
- от т.3 до т.4 - земельный участок с кадастровым номером 59:37:0620702:319
- от т.5 до т.1 - земельный участок с кадастровым номером 59:37:0620702:161

Заявитель

(подпись, расшифровка подписи)

МП

(для юридических лиц и ИП)

Косачев О.В., по доверенности

№ 1853 от 28.12.2022

Верно