

Схема предполагаемых к использованию земель или части земельного участка

Объект: "Газопровод-ввод г. Усолье, ул. Сосновая, 7"


Местоположение: Пермский край, г.о. город Березники, г. Усолье

Площадь земель или части земельного участка, кв.м.: **70**

Категория земель: земли населённых пунктов

Вид разрешенного использования земельного участка: отсутствует

№ точки границы	Каталог координат (МСК-59), м	
	X	Y
1	673053,89	2256741,70
2	673057,48	2256743,19
3	673063,12	2256745,53
4	673060,64	2256751,92
5	673051,32	2256748,29

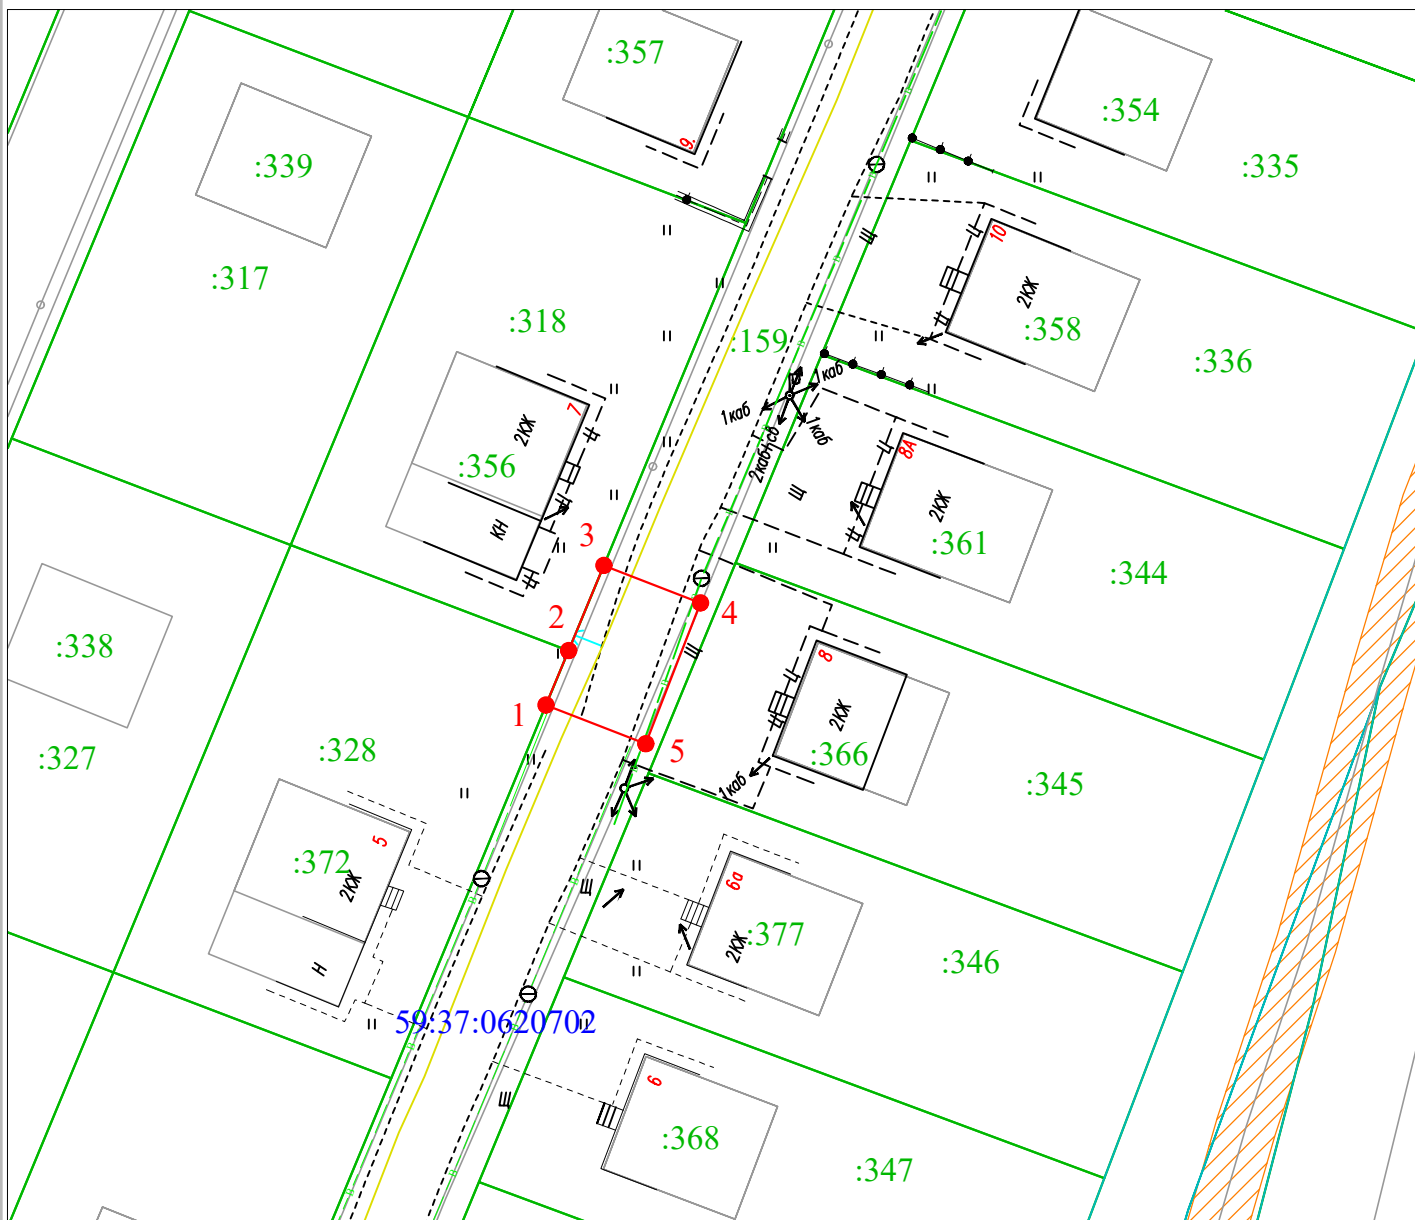

Масштаб 1:500


Условные обозначения:

- 1 2 - граница предполагаемых к использованию земель или части земельного участка
- - граница земельного участка ранее учтенного в ЕГРН
- - граница кадастрового квартала
- 59:37:0620702 - кадастровый номер квартала
- :334 - кадастровый номер земельного участка в кадастровом квартале
- - проектируемый газопровод-ввод (в подземном исполнении)
- - существующий газопровод
- граница зоны с особыми условиями использования территории учтенная в ЕГРН

Описание границ смежных землепользователей:

от т.1 до т.2 - земельный участок с кадастровым номером 59:37:0620702:328
от т.2 до т.3 - земельный участок с кадастровым номером 59:37:0620702:318

Заявитель


(подпись, расшифровка подписи)
МП
(для юридических лиц и ИП)

Косачев О.В., по доверенности
№ 1853 от 28.12.2022
Верно