

Схема предполагаемых к использованию земель или части земельного участка

Объект: "Строительство газопровода-ввода по ул. Суворова, 205, г. Березники"


Местоположение: Пермский край, г. Березники

Площадь земель или части земельного участка, кв.м.: **108**

Категория земель: земли населённых пунктов

Вид разрешенного использования земельного участка: отсутствует

№ точки границы	Каталог координат (МСК-59), м	
	X	Y
1	675695,85	2266851,27
2	675701,64	2266860,50
3	675693,20	2266865,87
4	675687,52	2266856,81

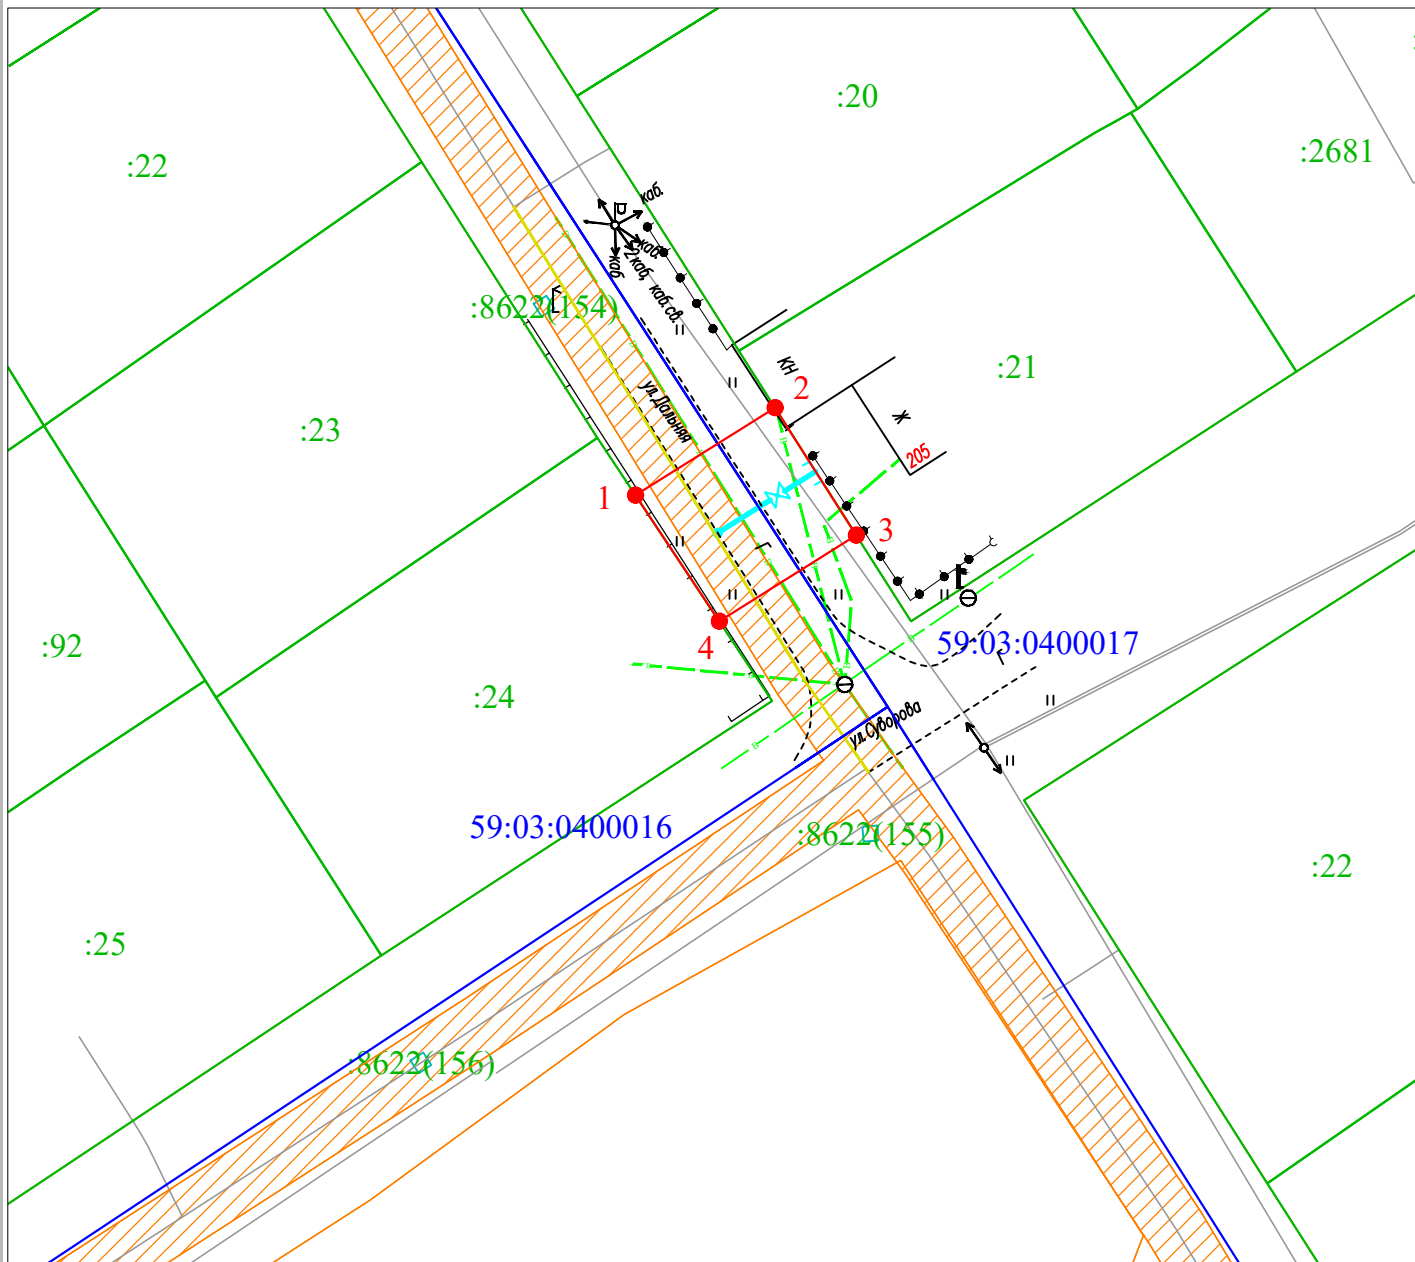

Масштаб 1:500

Условные обозначения:

- — граница предполагаемых к использованию земель или части земельного участка
- — граница земельного участка ранее учтенного в ЕГРН
- — граница кадастрового квартала
- 59:03:0400017 — кадастровый номер квартала
- :21 — кадастровый номер земельного участка в кадастровом квартале
- — проектируемый газопровод-ввод (в подземном исполнении)
- — существующий газопровод
- граница зоны с особыми условиями использования территории учтенная в ЕГРН

Описание границ смежных землепользователей:

- от т.2 до т.3 - земельный участок с кадастровым номером 59:03:0400017:21
- от т.4 до т.1 - земельный участок с кадастровым номером 59:03:0400016:24
- от т.1 до т.2, от т.3 до т.4 - земли неразграниченной государственной (муниципальной) собственности

Заявитель

(подпись, расшифровка подписи)

МП

(для юридических лиц и ИП)

Косачев О.В., по доверенности

№ 1853 от 28.12.2022

Верно