

КАТАЛОГ КООРДИНАТ

№№ точек	X	Y	№№ точек	X	Y
1	2265720,43	673053,36	43	2265873,75	673009,63
2	2265688,75	673063,72	44	2265695,15	673066,74
3	2265615,11	673087,79	45	2265721,57	673057,27
4	2265609,36	673089,67	46	2265623,21	673089,75
5	2265555,67	673107,22	47	2265620,98	673090,34
6	2265555,23	673105,85	48	2265615,96	673091,66
7	2265554,91	673104,85	49	2265616,04	673092,04
8	2265552,06	673105,78	50	2265563,03	673109,56
9	2265554,23	673112,46	51	2265562,87	673106,40
10	2265530,55	673120,29	52	2265556,12	673108,65
11	2265538,07	673151,51	53	2265556,67	673110,45
12	2265543,91	673150,11	54	2265556,33	673111,77
13	2265537,67	673124,25	55	2265610,12	673093,19
14	2265563,34	673115,76	56	2265581,96	673100,59
15	2265563,84	673125,53	57	2265567,04	673105,06
16	2265563,81	673126,91	58	2265567,19	673108,18
17	2265563,24	673129,27	59	2265610,28	673093,94
18	2265562,04	673131,21			
19	2265560,23	673132,82			
20	2265558,39	673133,73			
21	2265574,53	673128,31			
22	2265572,11	673128,50			
23	2265569,95	673127,55			
24	2265568,49	673125,86			
25	2265567,98	673124,09			
26	2265567,50	673114,38			
27	2265614,74	673098,75			
28	2265680,40	673077,75			
29	2265681,33	673078,88			
30	2265684,07	673083,15			
31	2265684,85	673085,07			
32	2265684,99	673087,76			
33	2265683,73	673091,23			
34	2265680,62	673093,83			
35	2265699,37	673087,77			
36	2265697,02	673087,82			
37	2265695,24	673087,11			
38	2265693,26	673084,99			
39	2265688,59	673075,13			
40	2265869,85	673017,17			
41	2265876,84	673039,06			
42	2265882,55	673037,20			



Схема предполагаемых к использованию земель или части земельного участка

Объект: подъездная дорога для организации въезда/выезда со стороны улицы Советский проспект до территории земельного участка с кадастровым номером 59:03:0400085:1584; элементы благоустройства территории; наружные сети связи.

Местоположение: Пермский край, городской округ Березники

(согласно сведениям государственного кадастра недвижимости)

Площадь земель или части земельного участка, кв. м: 3373 кв.м.


Категория земель: Земли населенных пунктов

(при наличии)

Вид разрешенного использования: -

(при наличии)

Каталог координат, м		
N точки границы	X	Y
каталог координат Приложение 1		

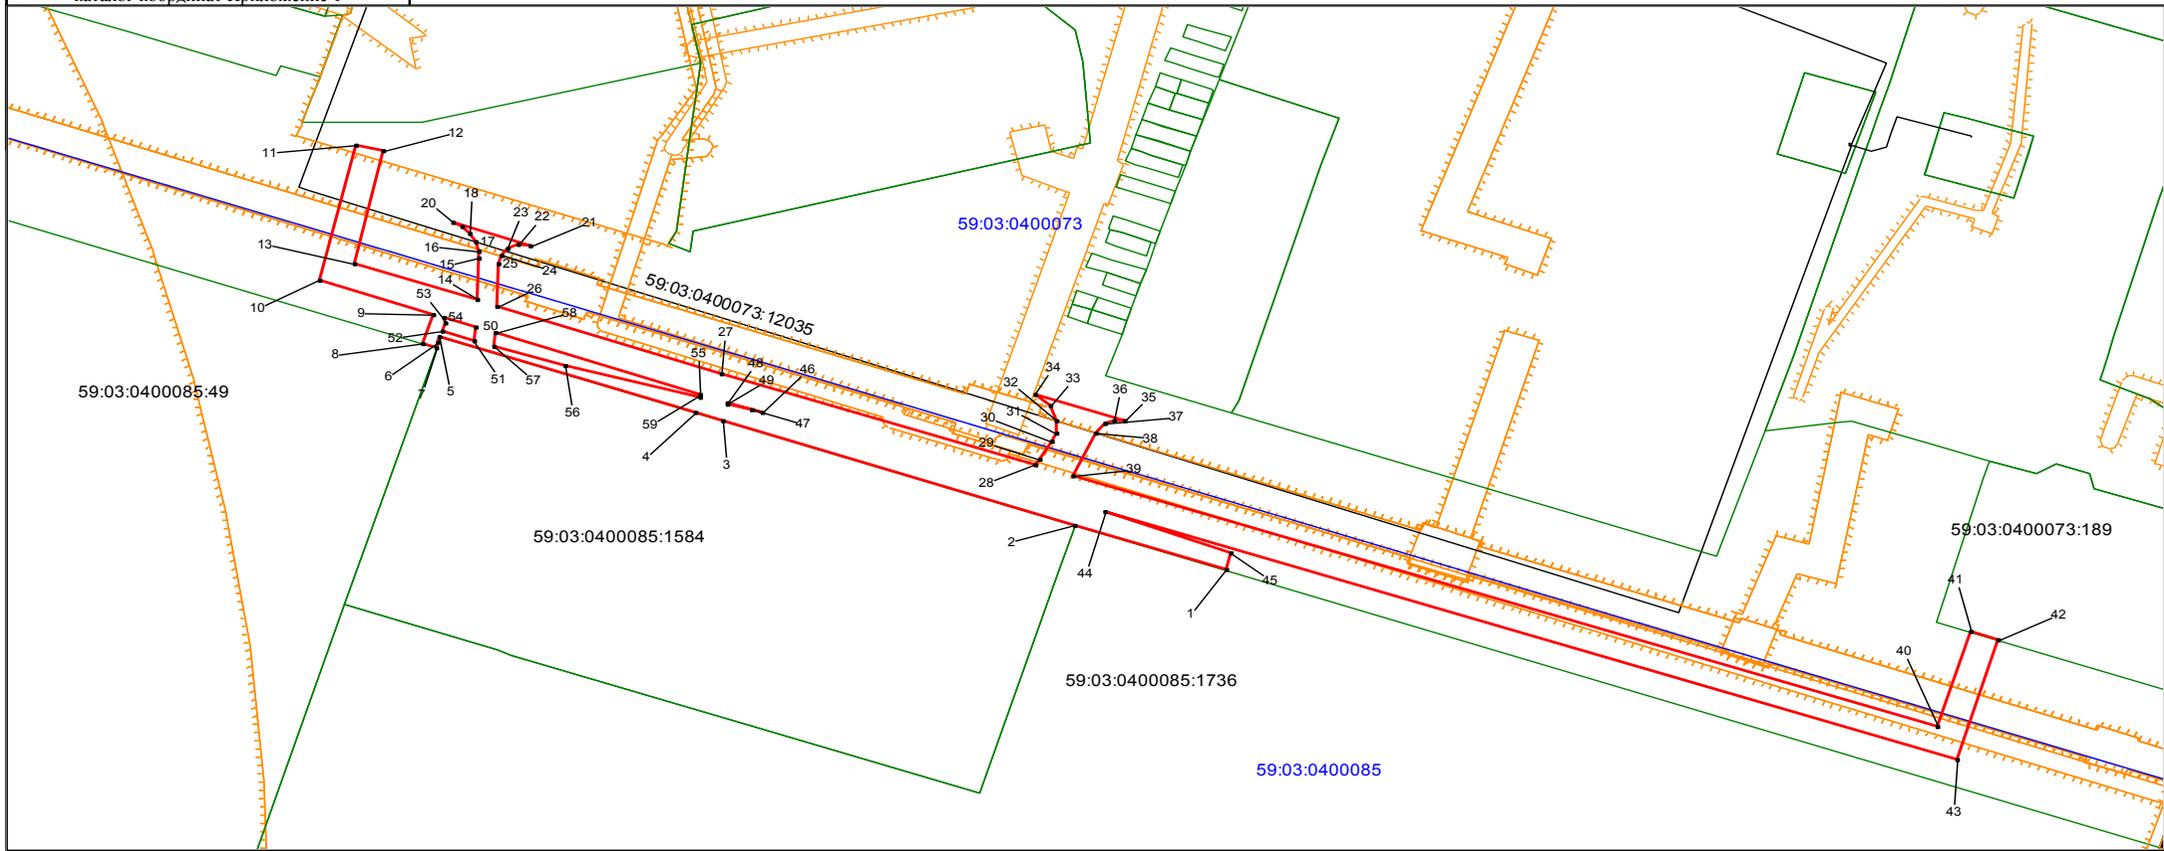

Условные обозначения:

Масштаб 1:1000

- Существующая часть границы, имеющиеся в ГКН сведения о которой достаточны для определения ее на местности
- Вновь образованная часть границы, сведения о которой достаточны для определения её местоположения
- Характерная точка границы, сведения о которой позволяют однозначно определить ее положение на местности
- :52 Номер земельного участка, сведения о котором содержатся в ГКН
- 59:03:0800001 Номер кадастрового квартала

Описание границ смежных землепользователей:

- 8-41
- 42-1
- 50-54 Свободные муниципальные земли
- 55-59
- 46-49
- 1-2 59:03:0400085:1736
- 2-7 59:03:0400085:1584
- 7-8 59:03:0400085:49
- 41-42 59:03:0400073:189

Заявитель: ПАО "Уралкалий"