

СХЕМА ПРЕДПОЛАГАЕМЫХ К ИСПОЛЬЗОВАНИЮ ЗЕМЕЛЬ ИЛИ ЧАСТИ ЗЕМЕЛЬНОГО УЧАСТКА

(к решению о размещении объектов на землях или земельных участках, находящихся в муниципальной собственности)

Объект: водоснабжение частного жилого дома №118 по улице Хользунова

Кадастровые кварталы: 59:03:0400014

Местоположение: Пермский край, г. Березники, по улице Ммамина-Сибиряка в районе Хользунова, 118


Площадь земельного участка : ЗУ - 358 кв.м.

Категория земель: земли населенных пунктов

Вид разрешенного использования: земли общего пользования

Цель использования земельных участков: строительство водопровода

Масштаб 1:500 (в 1 см 5 метра)

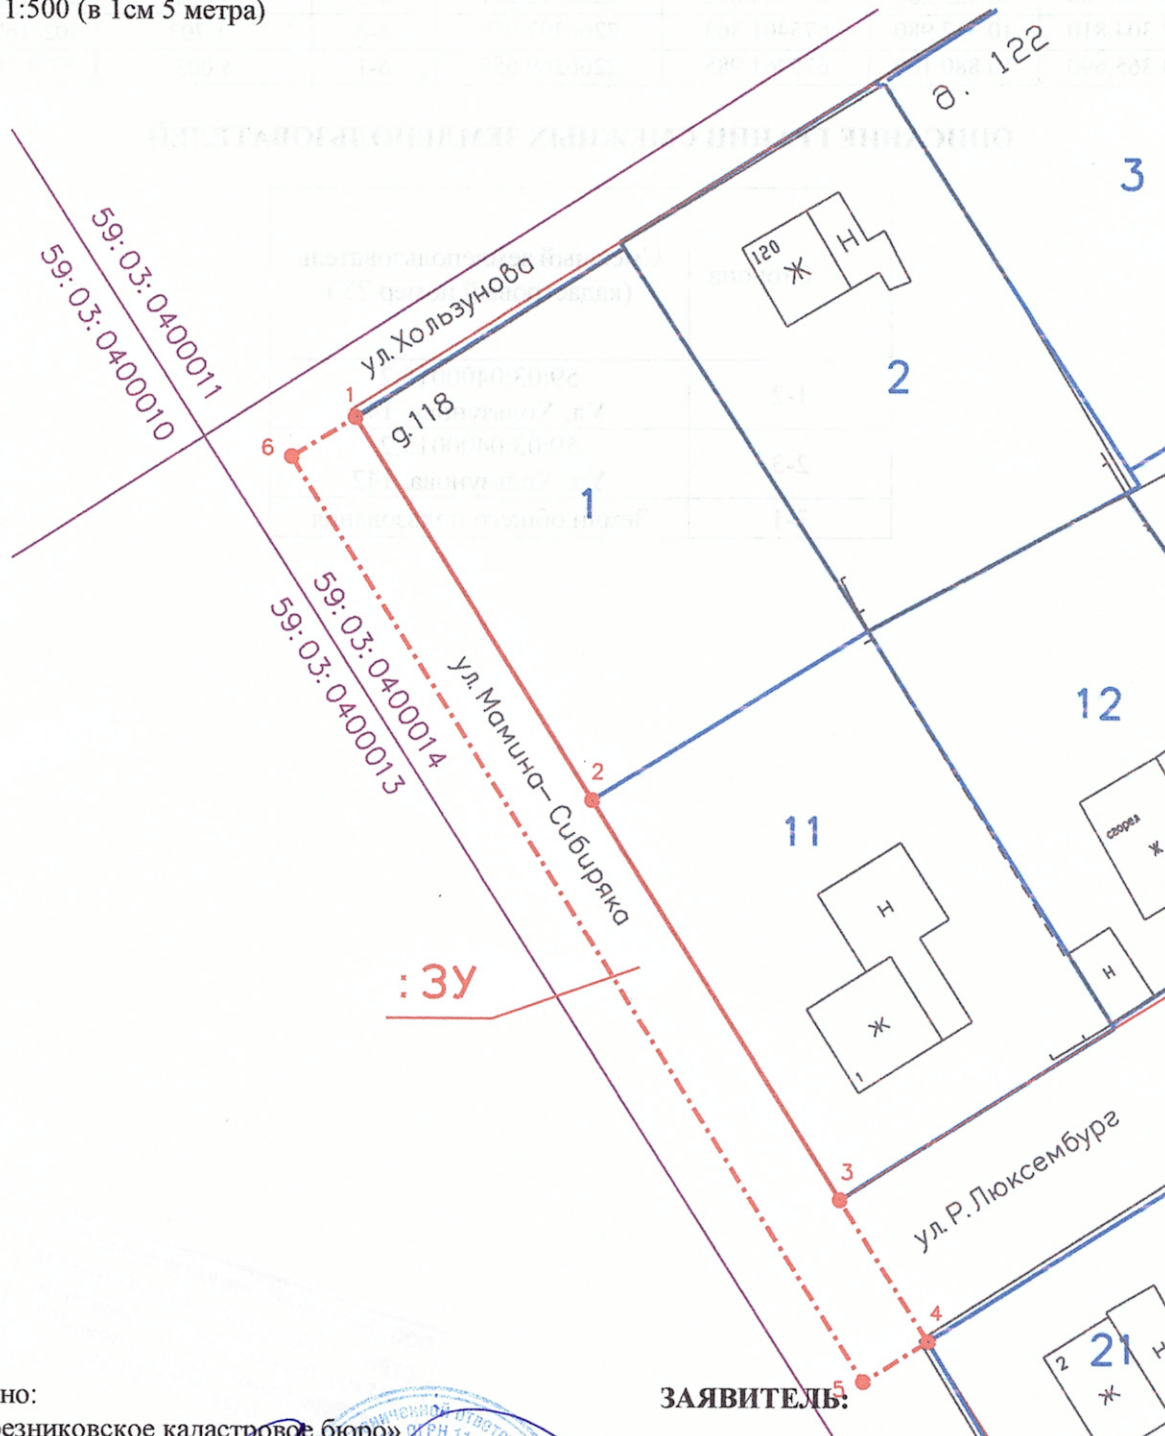

Изготовлено:

ООО «Березниковское кадастровое бюро»

Генеральный директор
В.В. Макухин _____

16 августа 2023 год



ЗАЯВИТЕЛЬ:

Захарик Владимир
Иосифович _____

КАТАЛОГ КООРДИНАТ ПОВОРОТНЫХ ТОЧЕК ЗЕМЕЛЬНОГО УЧАСТКА

№ точки	Система координат г. Березники		Координаты МСК 59		Сторона	Гор. проложение	Дирекционный угол
	метры	метры	метры	метры			
-					-	метры	град°мин'сек"
1	4 368.330	10 884.350	675464.654	2266273.891	1-2	29.661	147°44'39.73107"
2	4 343.140	10 900.010	675439.570	2266289.721	2-3	31.034	147°41'21.75739"
3	4 316.800	10 916.420	675413.342	2266306.309	3-4	11.009	147°27'9.78238"
4	4 307.480	10 922.280	675404.062	2266312.231	4-5	5.062	212°13'29.38766"
5	4 304.810	10 917.980	675401.363	2266307.950	5-6	71.703	302°16'39.44492"
6	4 365.690	10 880.100	675461.985	2266269.659	6-1	5.003	57°45'53.95161"

ОПИСАНИЕ ГРАНИЦ СМЕЖНЫХ ЗЕМЛЕПОЛЬЗОВАТЕЛЕЙ

Сторона	Смежный землепользователь (кадастровый номер ЗУ)
1-2	59:03:0400015:2 Ул. Хользунова, 142
2-3	59:03:0400015:2 Ул. Хользунова, 142
3-1	Земли общего пользования

ООО «Березниковское кадастровое бюро»
 ОГРН 1115911002624 ИНН 5911065548
 618400, Пермский край, г. Березники,
 ул. Веры Бирюковой, д. 7, офис 208
 Тел.: 8 (3424) 23-63-23