

СХЕМА ПРЕДПОЛАГАЕМЫХ К ИСПОЛЬЗОВАНИЮ ЗЕМЕЛЬ ИЛИ ЧАСТИ ЗЕМЕЛЬНОГО УЧАСТКА

(к решению о размещении объектов на землях или земельных участках, находящихся в муниципальной собственности)

Объект: проезд и подъезд к зданию гаража

Кадастровые кварталы: 59:03:0200005


Местоположение: Пермский край, МО город Березники, улица Миндовского, 1,3

Площадь земельного участка: 3У – 266 кв.м.

Категория земель: земли населенных пунктов

Цель использования земельного участка: Проезды, в том числе вдольтрассовые, и подъездные дороги, для размещения которых не требуется разрешения на строительство.

Масштаб 1:500 (в 1см 5 метров)

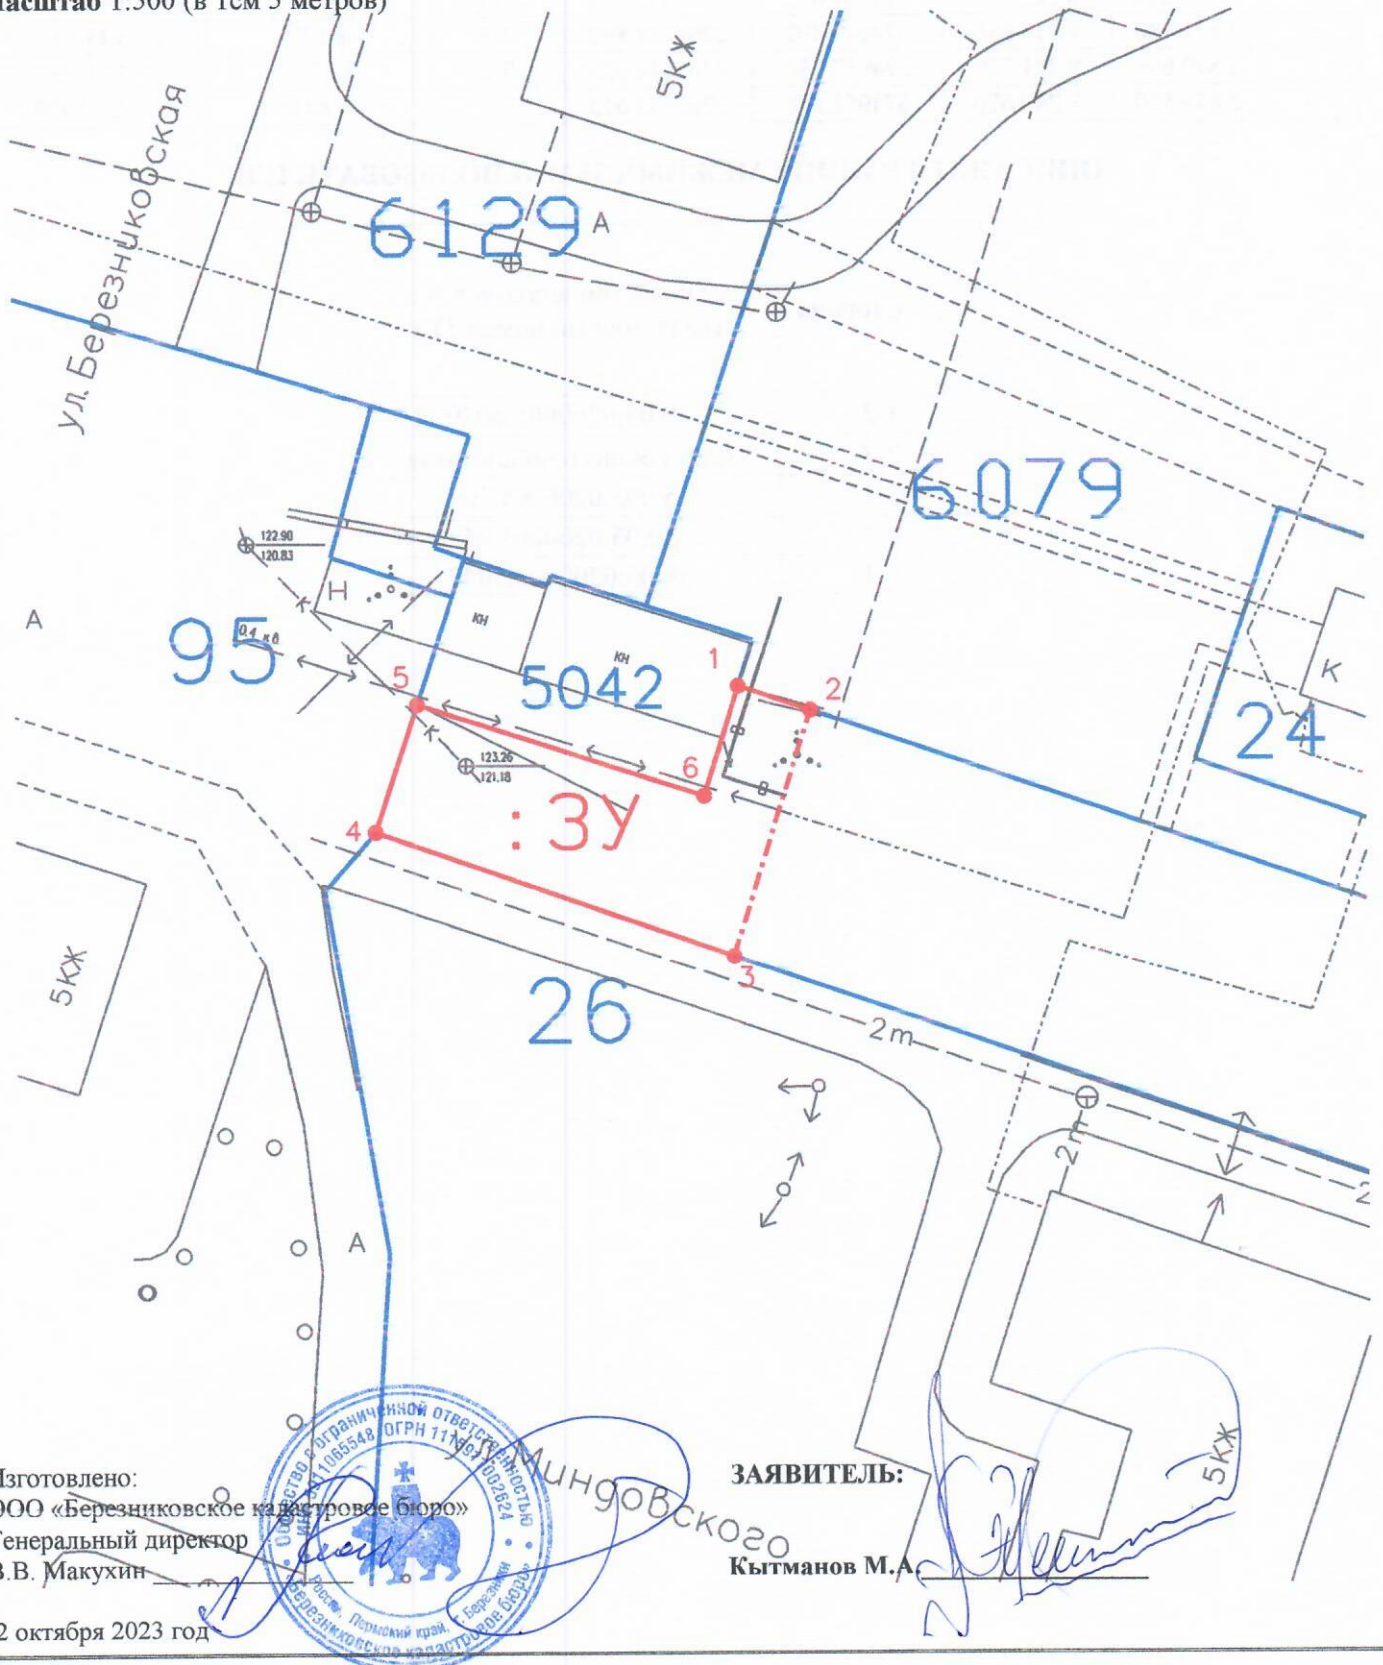

Изготовлено:
ООО «Березниковское кадастровое бюро»
Генеральный директор
В.В. Макухин



ЗАЯВИТЕЛЬ:

Кытманов М.А.

02 октября 2023 год

КАТАЛОГ КООРДИНАТ и ГЕОДАННЫЕ ПОВОРОТНЫХ ТОЧЕК ЗЕМЕЛЬНОГО УЧАСТКА

№ точки	Система координат г.Березники		Координаты МСК 59		Сторона	Горизонтальное проложение	Дирекционный угол
	name	Xб	Yб	Xм	Yм	Сторона	Гор.проложение
-	метры	метры	метры	метры	-	метры	град°мин'сек"
1	3 880.790	8 242.950	674959.264	2263635.844	1-2	5.006	108°22'23.79723"
2	3 879.180	8 247.690	674957.686	2263640.595	2-3	16.952	252°54'51.96464"
3	3 863.010	8 242.600	674941.482	2263635.614	3-4	25.040	341°20'40.76042"
4	3 871.180	8 218.930	674949.492	2263611.890	4-5	8.870	17°56'43.43795"
5	3 879.600	8 221.720	674957.930	2263614.623	5-6	19.901	107°24'4.05221"
6	3 873.520	8 240.670	674951.978	2263633.613	6-1	7.619	17°1'29.73051"

ОПИСАНИЕ ГРАНИЦ СМЕЖНЫХ ЗЕМЛЕПОЛЬЗОВАТЕЛЕЙ

Сторона	Смежный землепользователь (кадастровый номер ЗУ)
1-2	59:03:0200005:6079
2-3	Земли общего пользования
3-4	59:03:0200005:26
4-5	59:03:0200005:95
5-1	59:03:0200005:5042

ООО «Березниковское кадастровое бюро»
 ОГРН 1115911002624 ИНН 5911065548
 618400, Пермский край, г. Березники,
 ул. Веры Бирюковой, д. 7, офис 208
 Тел.: 8 (3424) 23-63-23