


СХЕМА ПРЕДПОЛАГАЕМЫХ К ИСПОЛЬЗОВАНИЮ ЗЕМЕЛЬ ИЛИ ЧАСТИ ЗЕМЕЛЬНОГО УЧАСТКА

(к решению о размещении объектов на землях или земельных участках, находящихся в муниципальной собственности)

Объект: элементы благоустройства территории
Кадастровые кварталы: 59:03:0400073, 59:03:0400085
Местоположение: Пермский край, г. Березники, в районе площади Первостроителей, 1 по Советскому проспекту
Площадь земельного участка: ЗУ – 2374 кв.м.
Категория земель: земли населенных пунктов
Вид разрешенного использования: земли общего пользования
Цель использования земельного участка: подъезды и парковка
Масштаб 1:840 (в 1см 8,5метра)

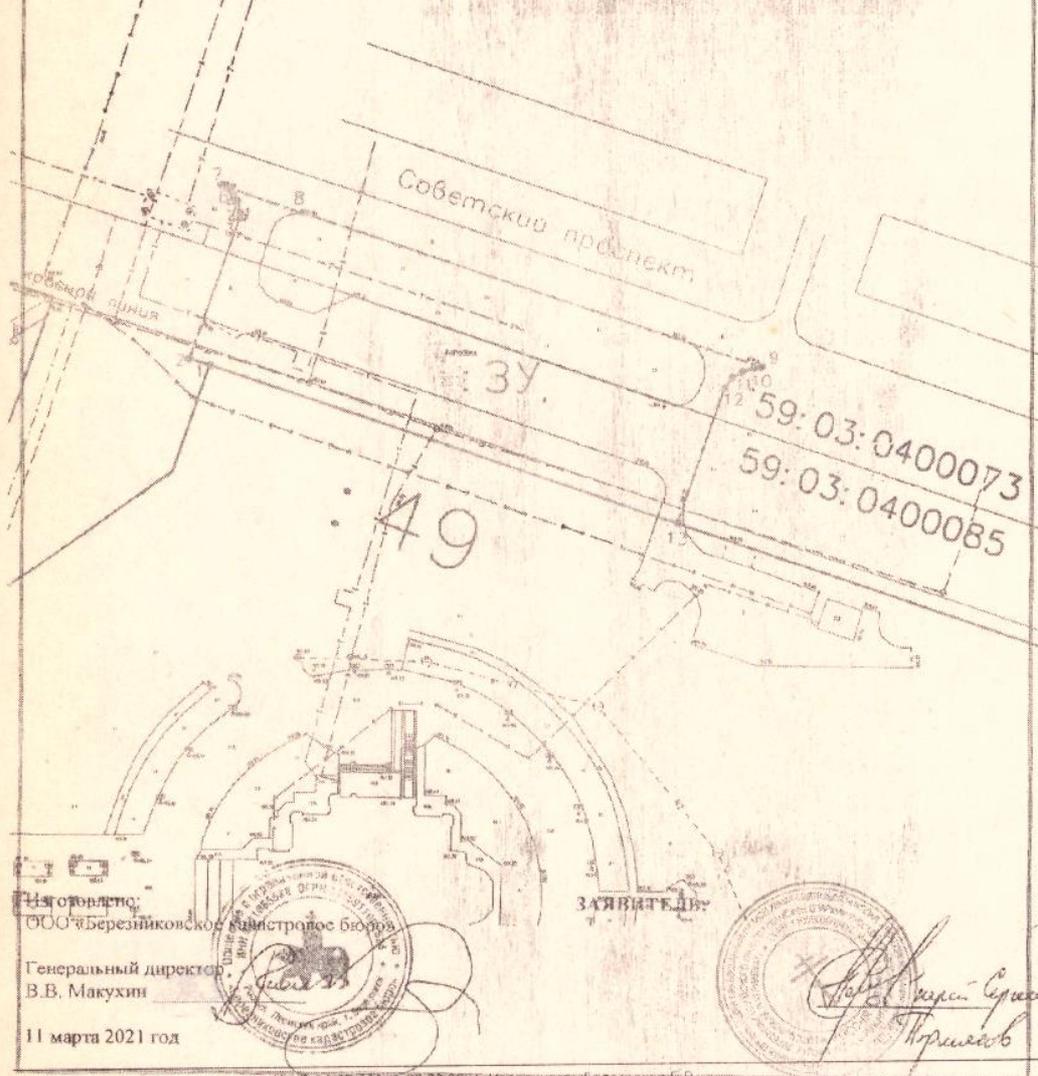

Исполнитель:
ООО «Березниковское муниципальное Бюро»

Генеральный директор
В.В. Макухин

11 марта 2021 год

ЗАЯВИТЕЛЬ:


*Александр Сергеевич
Поршнев*

