


Схема предполагаемых к использованию земель или части земельного участка

Объект: "Строительство ВЛ-0,4 кВ для внешнего электроснабжения базовой станции"
 Местоположение: Пермский край, г. Березники, в районе садоводческого товарищества №41
 Площадь земель или части земельного участка, кв.м.: 2271
 Категория земель: земли населенных пунктов
 Вид разрешенного использования: -

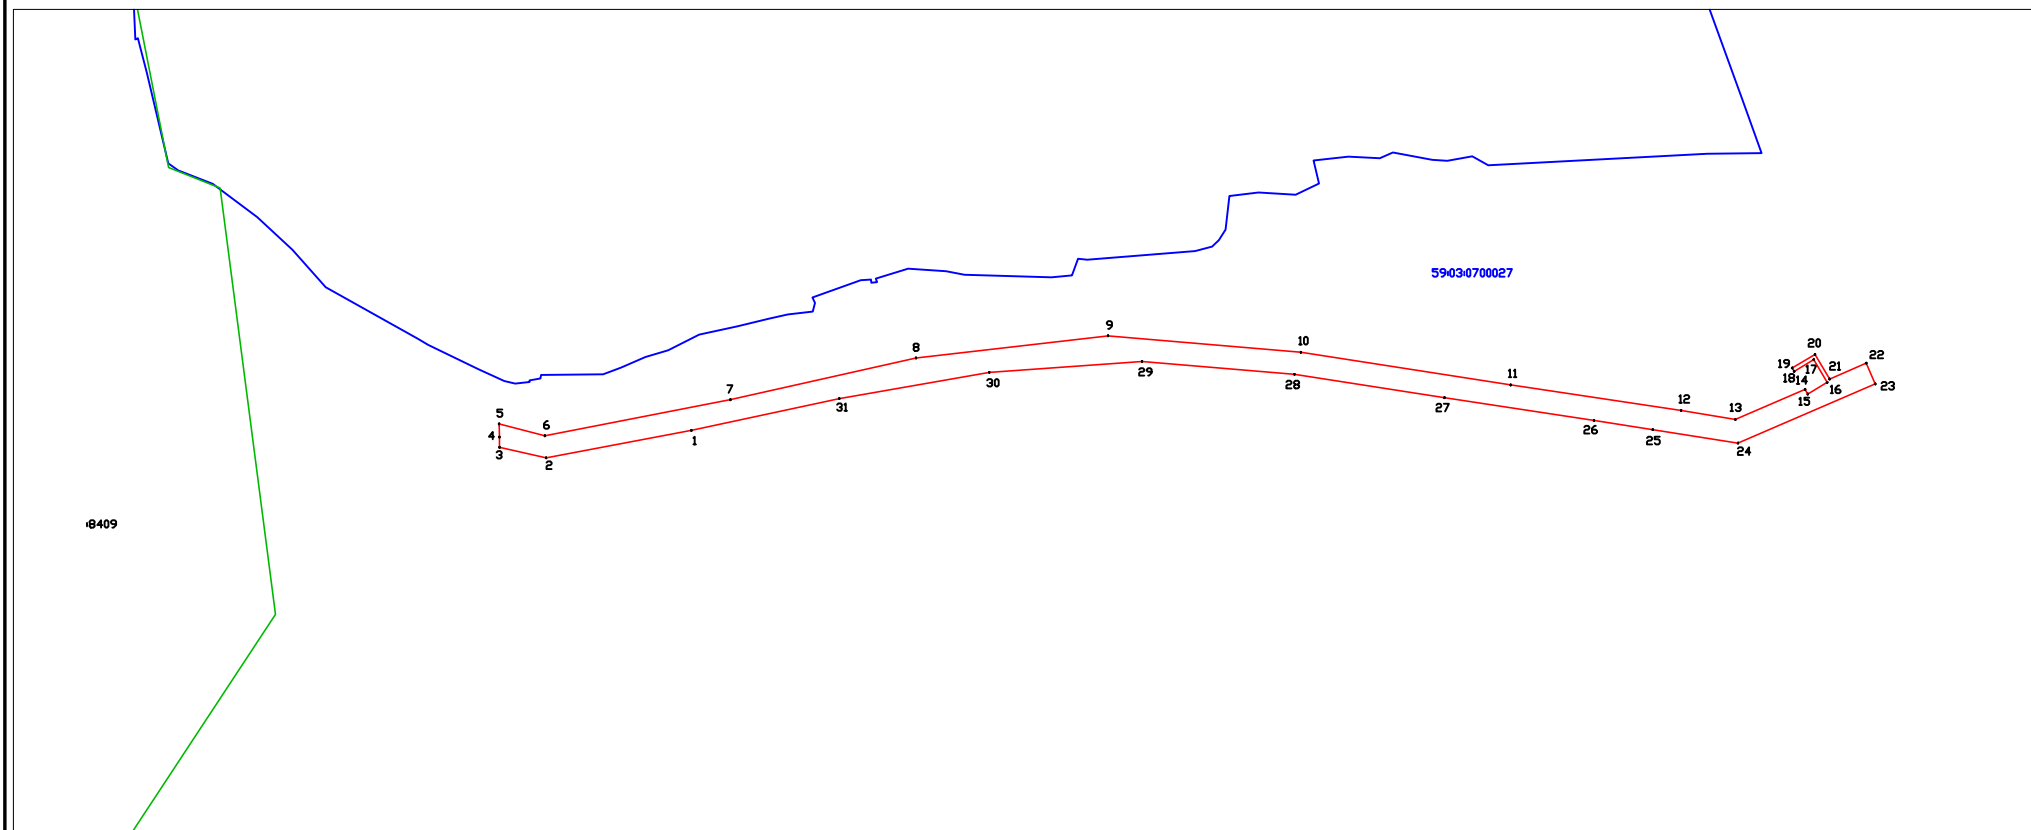

Масштаб 1:2 000

Описание границ смежных землепользователей:
 от 1 точки до 1 точки - муниципальная собственность.

Условные обозначения:

| | |
|----------------|--|
| • 1 | Характерная точка границы, сведения о которой позволяют однозначно определить ее на местности |
| — (red line) | Границы земельных участков, установленные (уточненные) при проведении кадастровых работ, отражающиеся в масштабе |
| — (green line) | Граница земельного участка, сведения о которой содержатся в ЕГРН |
| :1 | Обозначение кадастрового номера земельного участка |
| — (blue line) | Граница кадастрового квартала |
| 59:03:0700027 | Обозначение кадастрового квартала |

Каталог координат, м

| Обозначение характерных точек границ | Координаты | |
|--------------------------------------|------------|------------|
| | X | Y |
| 1 | 661197.22 | 2269361.55 |
| 2 | 661189.97 | 2269323.11 |
| 3 | 661192.74 | 2269310.82 |
| 4 | 661195.45 | 2269310.76 |
| 5 | 661198.92 | 2269310.68 |
| 6 | 661195.80 | 2269322.77 |
| 7 | 661205.34 | 2269371.87 |
| 8 | 661216.39 | 2269420.96 |
| 9 | 661222.27 | 2269471.75 |
| 10 | 661217.88 | 2269522.75 |
| 11 | 661209.24 | 2269578.26 |
| 12 | 661202.47 | 2269623.35 |
| 13 | 661200.13 | 2269637.70 |
| 14 | 661208.05 | 2269656.12 |
| 15 | 661206.85 | 2269656.84 |
| 16 | 661209.93 | 2269661.99 |
| 17 | 661215.94 | 2269658.40 |
| 18 | 661212.86 | 2269653.25 |
| 19 | 661213.72 | 2269652.74 |
| 20 | 661217.31 | 2269658.75 |
| 21 | 661210.84 | 2269662.61 |
| 22 | 661215.02 | 2269672.33 |
| 23 | 661209.51 | 2269674.70 |
| 24 | 661193.89 | 2269638.39 |
| 25 | 661197.43 | 2269615.82 |
| 26 | 661199.86 | 2269600.28 |
| 27 | 661205.89 | 2269560.74 |
| 28 | 661212.03 | 2269521.08 |
| 29 | 661215.47 | 2269480.77 |
| 30 | 661212.58 | 2269440.36 |
| 31 | 661205.66 | 2269400.68 |
| 1 | 661197.22 | 2269361.55 |

(подпись, расшифровка подписи)
 (для юридических лиц и индивидуальных предпринимателей)

Верно