


Схема предполагаемых к использованию земель или части земельного участка
Масштаб 1 : 1000

Объект: «ВКЛ-6В, три 2КТПН (вилка застройки на пересечении ул.Юбилейная и пр.Ленина)»
Местоположение: Пермский край, г.Березники, кадастровый квартал 59:03:0400069, 59:03:0400045, 59:03:0400070.
Площадь земель или части земельного участка: 3361 кв.м.
Категория земель: земли населенных пунктов
Вид разрешенного использования: для размещения линий электропередачи классом напряжения до 35 кВ, а также связанные с ними трансформаторные подстанции, распределительные пункты и иное предназначенное для осуществления передачи электрической энергии оборудование, для размещения которых не требуется разрешения на строительство.
Система координат - МСК-59, зона 2

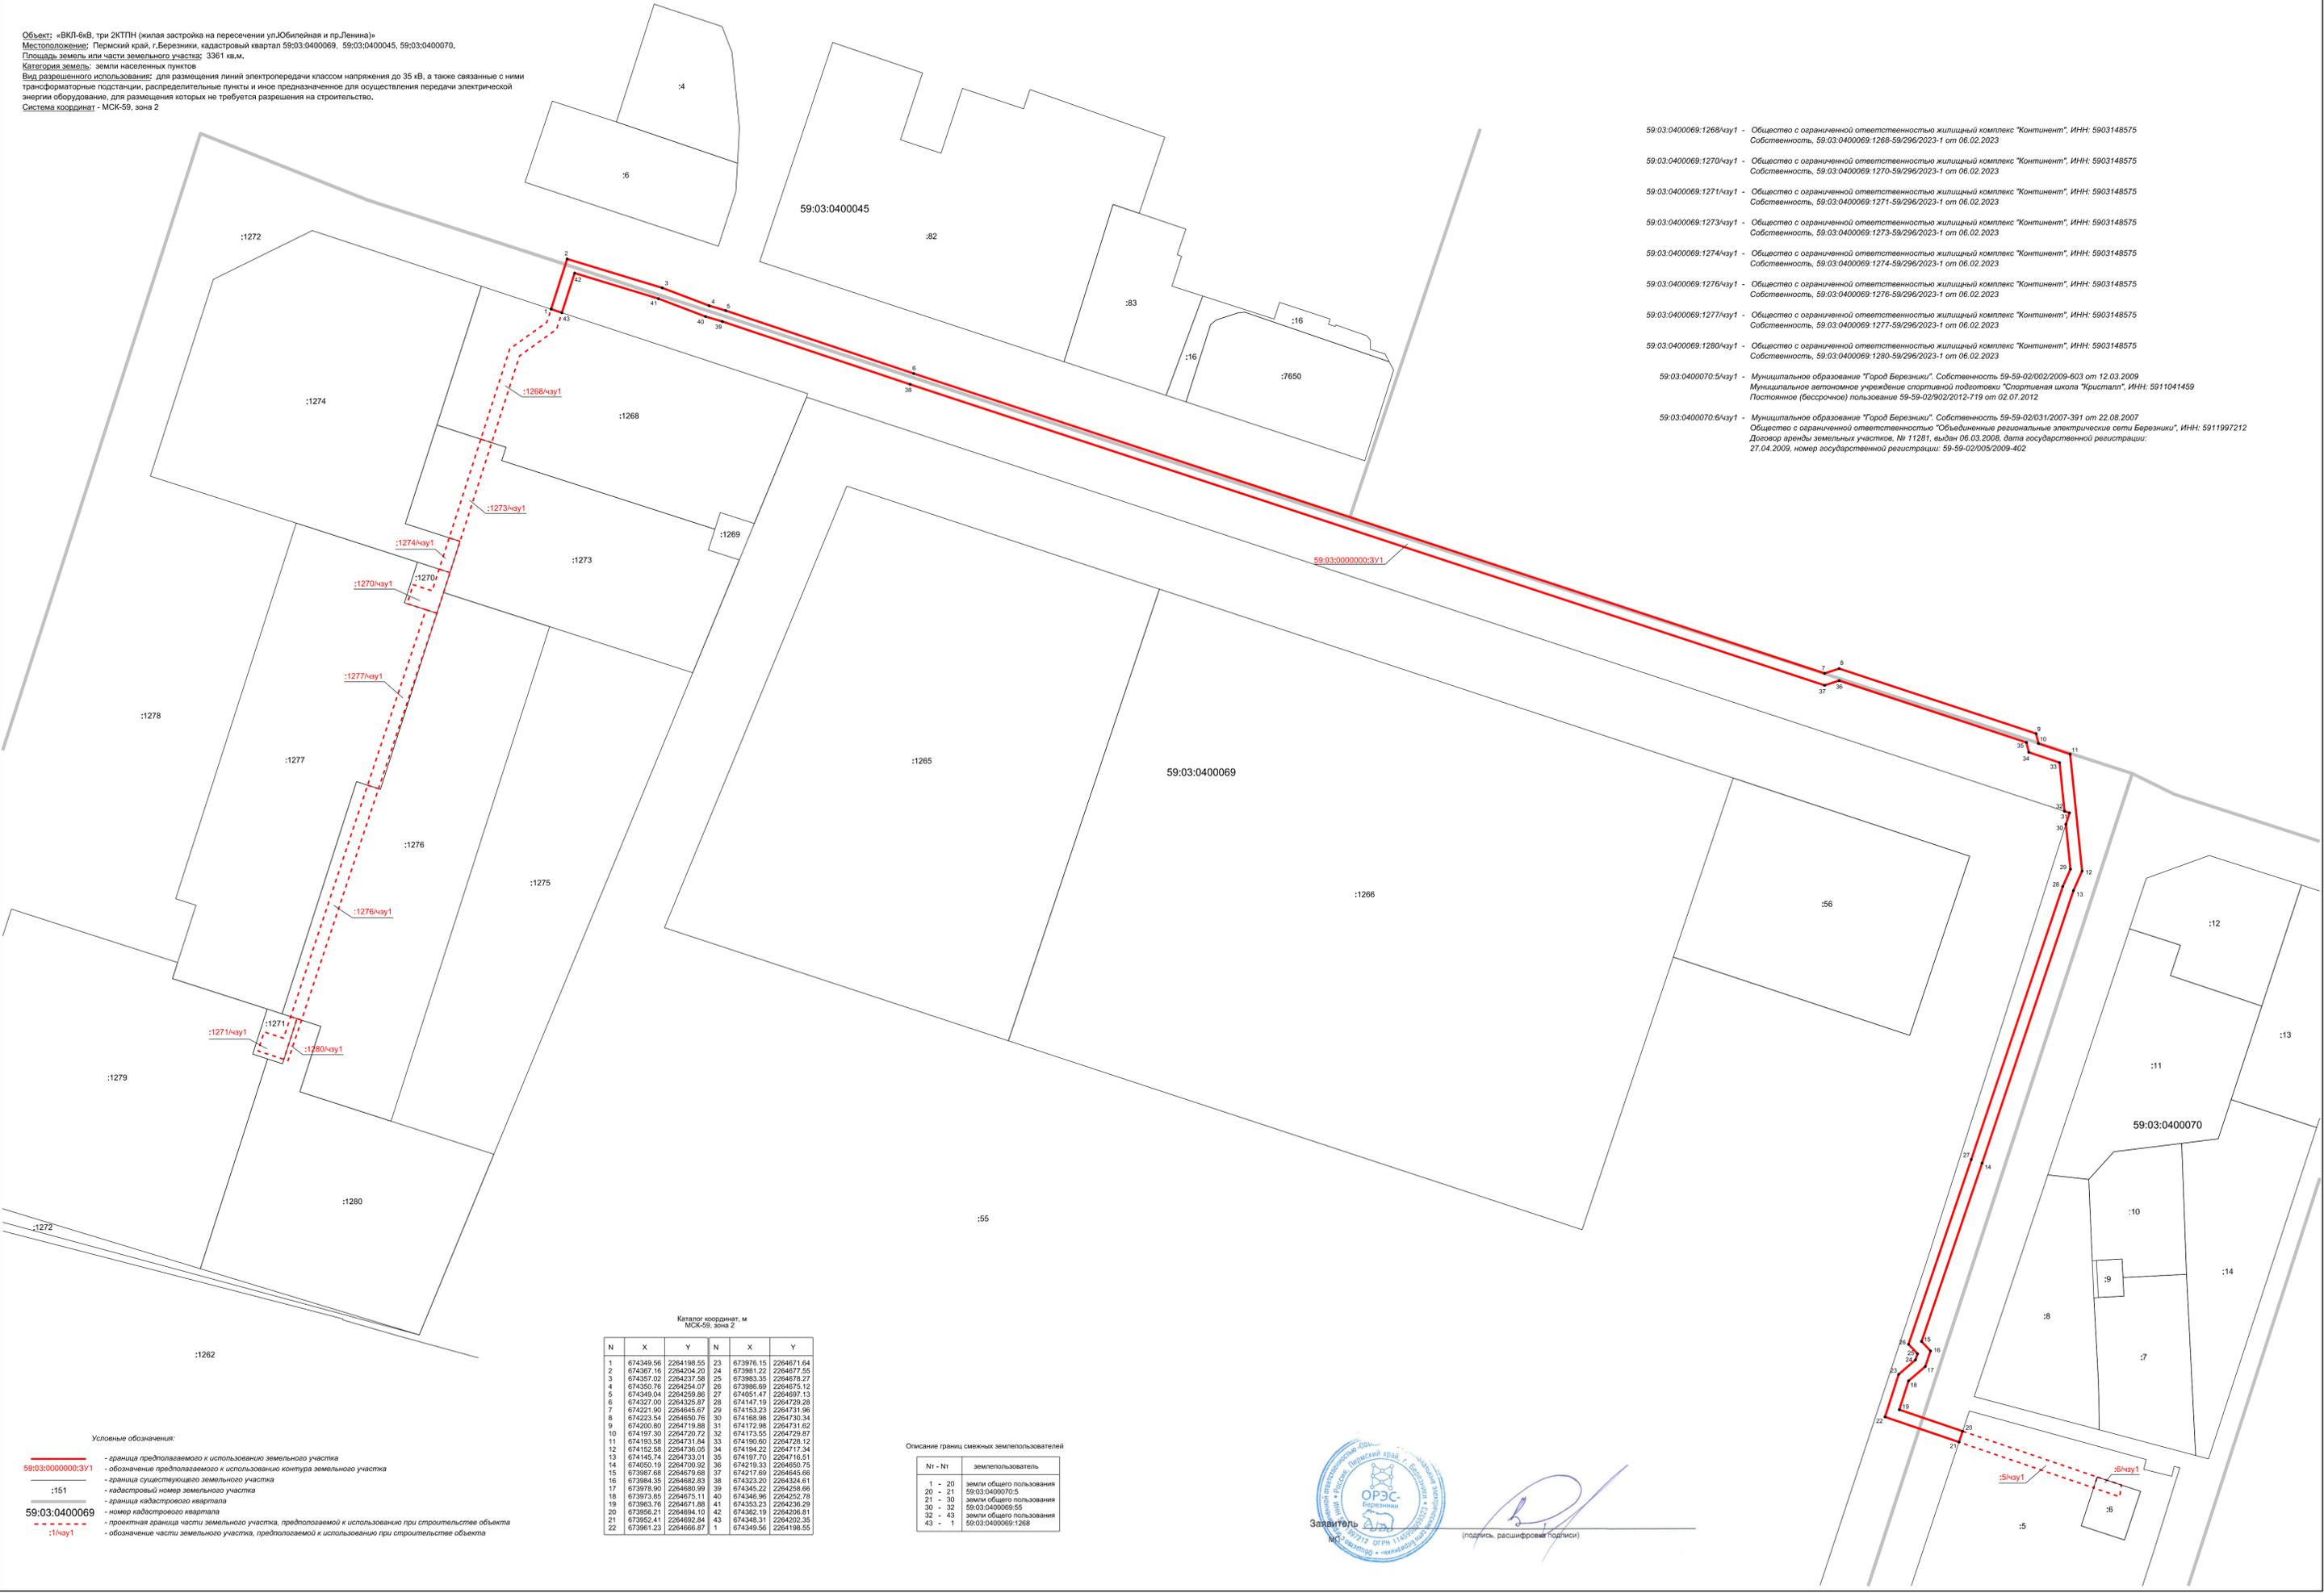

- 59:03:0400069:1268\чу1 - Общество с ограниченной ответственностью жилищный комплекс "Континент", ИНН: 5903148575
Собственность, 59:03:0400069:1268-59/296/2023-1 от 06.02.2023
- 59:03:0400069:1270\чу1 - Общество с ограниченной ответственностью жилищный комплекс "Континент", ИНН: 5903148575
Собственность, 59:03:0400069:1270-59/296/2023-1 от 06.02.2023
- 59:03:0400069:1271\чу1 - Общество с ограниченной ответственностью жилищный комплекс "Континент", ИНН: 5903148575
Собственность, 59:03:0400069:1271-59/296/2023-1 от 06.02.2023
- 59:03:0400069:1273\чу1 - Общество с ограниченной ответственностью жилищный комплекс "Континент", ИНН: 5903148575
Собственность, 59:03:0400069:1273-59/296/2023-1 от 06.02.2023
- 59:03:0400069:1274\чу1 - Общество с ограниченной ответственностью жилищный комплекс "Континент", ИНН: 5903148575
Собственность, 59:03:0400069:1274-59/296/2023-1 от 06.02.2023
- 59:03:0400069:1276\чу1 - Общество с ограниченной ответственностью жилищный комплекс "Континент", ИНН: 5903148575
Собственность, 59:03:0400069:1276-59/296/2023-1 от 06.02.2023
- 59:03:0400069:1277\чу1 - Общество с ограниченной ответственностью жилищный комплекс "Континент", ИНН: 5903148575
Собственность, 59:03:0400069:1277-59/296/2023-1 от 06.02.2023
- 59:03:0400069:1280\чу1 - Общество с ограниченной ответственностью жилищный комплекс "Континент", ИНН: 5903148575
Собственность, 59:03:0400069:1280-59/296/2023-1 от 06.02.2023
- 59:03:0400070:5\чу1 - Муниципальное образование "Город Березники". Собственность 59-59-02/002/2009-603 от 12.03.2009
Муниципальное автономное учреждение спортивной подготовки "Спортивная школа "Кристалл". ИНН: 5911041459
Постановле (бессрочное) пользование 59-59-02/902/2012-719 от 02.07.2012
- 59:03:0400070:6\чу1 - Муниципальное образование "Город Березники". Собственность 59-59-02/031/2007-391 от 22.08.2007
Общество с ограниченной ответственностью "Объединенные региональные электрические сети Березники", ИНН: 5911997212
Договор аренды земельных участков, № 11281, выдан 06.03.2008, дата государственной регистрации: 27.04.2009, номер государственной регистрации: 59-59-02/005/2009-402

Каталог координат, М
МСК-59, зона 2

N	X	Y	N	X	Y
1	674349.56	2264198.55	23	673976.15	2264671.64
2	674361.16	2264204.20	24	673981.22	2264677.55
3	674357.02	2264237.58	25	673983.35	2264676.27
4	674350.76	2264254.07	26	673986.69	2264675.12
5	674345.04	2264259.86	27	674051.47	2264697.13
6	674327.00	2264325.87	28	674147.19	2264729.28
7	674221.90	2264645.67	29	674153.23	2264731.96
8	674223.54	2264650.76	30	674168.86	2264730.34
9	674200.80	2264719.88	31	674172.98	2264731.62
10	674197.30	2264720.32	32	674173.55	2264729.97
11	674193.58	2264731.84	33	674190.60	2264728.12
12	674152.58	2264736.05	34	674164.22	2264717.34
13	674145.74	2264733.01	35	674167.70	2264716.51
14	674050.19	2264700.92	36	674219.33	2264690.75
15	673987.68	2264679.98	37	674217.69	2264645.66
16	673984.35	2264682.83	38	674232.20	2264324.61
17	673978.90	2264680.99	39	674345.22	2264228.66
18	673973.85	2264675.11	40	674346.86	2264232.78
19	673963.76	2264671.88	41	674353.23	2264236.29
20	673956.21	2264664.10	42	674362.19	2264206.81
21	673952.41	2264662.84	43	674348.31	2264202.35
22	673961.23	2264666.87	1	674349.56	2264198.55

Описание границ смежных землепользователей

Nr - Nr	землепользователь
1 - 20	земли общего пользования
20 - 21	59:03:0400070:5
21 - 30	земли общего пользования
30 - 32	59:03:0400069:55
32 - 43	земли общего пользования
43 - 1	59:03:0400069:1268

- Условные обозначения:
- 59:03:0000000:3\чу1 - граница предполагаемого к использованию земельного участка
 - 59:03:0400069:1268\чу1 - обозначение предполагаемого к использованию контура земельного участка
 - :151 - граница существующего земельного участка
 - 59:03:0400069 - кадастровый номер земельного участка
 - :1274\чу1 - граница кадастрового квартала
 - 59:03:0400069 - номер кадастрового квартала
 - :1\чу1 - проектная граница части земельного участка, предполагаемой к использованию при строительстве объекта
 - :1268\чу1 - обозначение части земельного участка, предполагаемой к использованию при строительстве объекта



Заявитель _____
(подпись, расшифровка подписи)