

## Схема предполагаемых к использованию земель или части земельного участка

Объект: Газопровод давлением до 1,2 Мпа включительно, для размещения которого не требуется разрешения на строительство

Местоположение: расположенных рядом с домом по адресу: Пермский край, г. Березники, ул. Окрайная, д. 28

Площадь земель или части земельного участка, кв.м.: 22

Категория земель: земли населенных пунктов

Вид разрешенного использования: -


Описание границ смежных землепользователей:  
 От точки н1 до точки н4 - земли общего пользования  
 От точки н4 до точки н1 - земельный участок с кадастровым номером 59:03:0400017:39

Каталог координат, м

№ точки границы	X	Y
н1	675547.36	2267080.76
н2	675550.49	2267085.29
н3	675547.19	2267087.57
н4	675543.98	2267082.92

### Условные обозначения:

- |  |   |
|--|---|
| <ul style="list-style-type: none"> <li><span style="border: 1px solid red; display: inline-block; width: 20px; height: 10px; margin-right: 5px;"></span> - предполагаемый участок земель, на которых планируется размещение объекта</li> <li><span style="border: 1px dashed gray; padding: 2px; margin-right: 5px;">:39</span> - границы и номер земельного участка, сведения о которых внесены в ЕГРН</li> <li><span style="border: 1px solid black; background: repeating-linear-gradient(45deg, transparent, transparent 2px, gray 2px, gray 4px); display: inline-block; width: 20px; height: 10px; margin-right: 5px;"></span> - границы объекта капитального строительства, сведения о котором внесены в ЕГРН</li> <li><span style="border-bottom: 1px solid blue; display: inline-block; width: 20px; margin-right: 5px;"></span> - граница кадастрового квартала</li> </ul> | <ul style="list-style-type: none"> <li><span style="border: 1px solid green; padding: 2px; margin-right: 5px;">59:03-6.568</span> - зоны с особыми условиями использования территории, сведения о которых внесены в ЕГРН</li> <li><span style="color: red; font-weight: bold; margin-right: 5px;">:ЗУ1</span> - обозначение запрашиваемого земельного участка</li> <li><span style="color: red; font-weight: bold; margin-right: 5px;">• н1</span> - характерная точка границ земель или части земельного участка</li> </ul> <p style="text-align: center; margin-top: 10px;">59:03:0400017 - номер кадастрового квартала</p> |
|--|---|

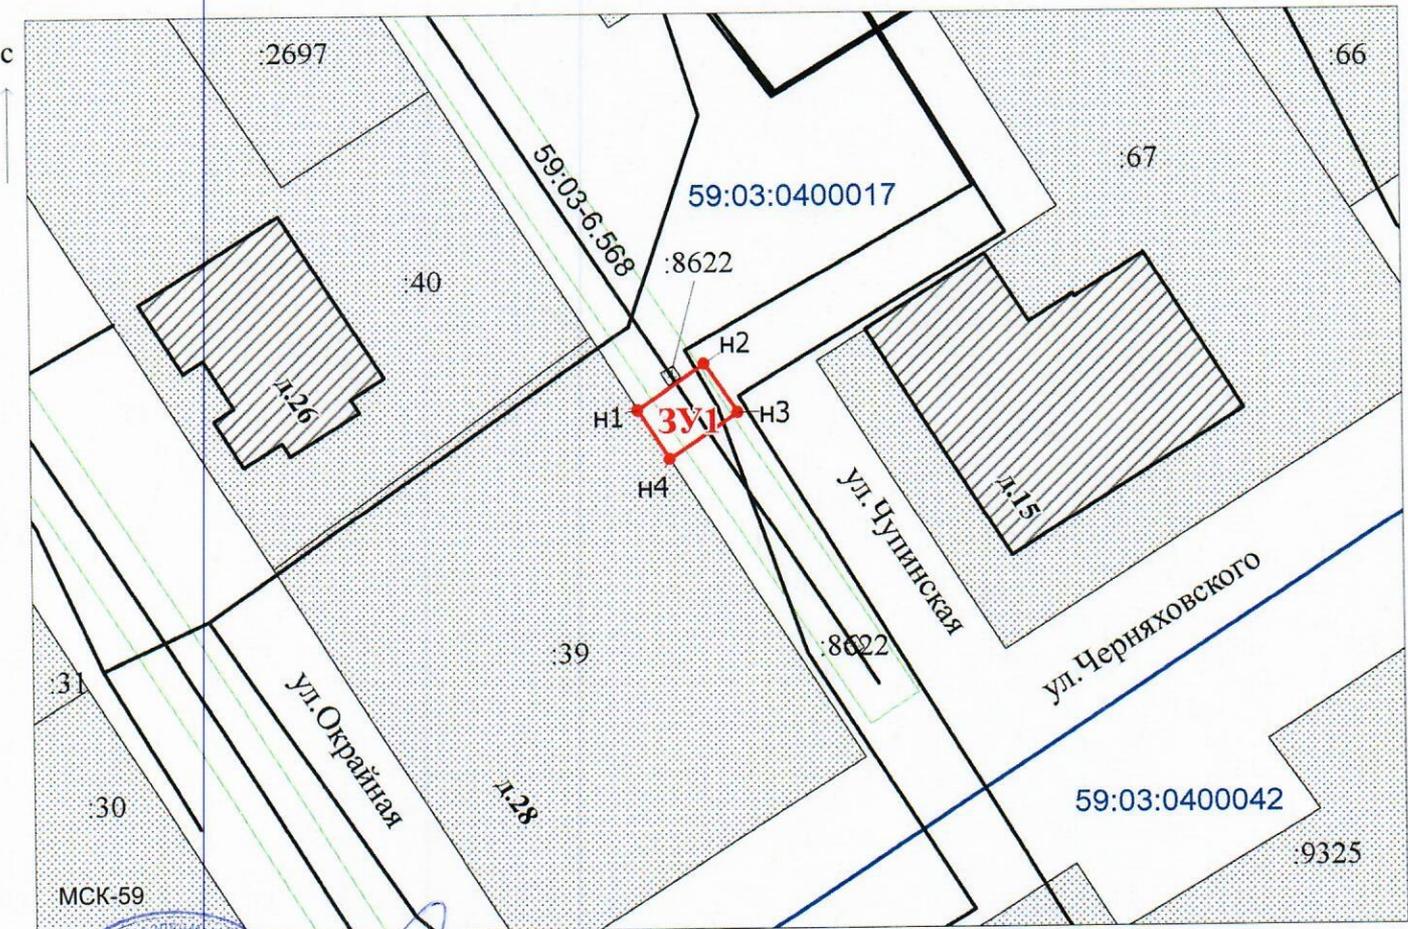

Масштаб 1:500

Заявитель:

**ОБЩЕСТВО С ОГРАНИЧЕННОЙ ОТВЕТСТВЕННОСТЬЮ «ГАЗПРОМ ПЕРМЬ»**

**БЕРЕЗНИКОВСКИЙ МП**

(для юридических лиц и индивидуальных предпринимателей)

/ Стерцев Ю В  
 (подпись, расшифровка подписи)