

Схема предполагаемых к использованию земель или части земельного участка

Объект: Газопровод давлением до 1,2 Мпа, для размещения которого не требуется разрешения на строительство

Местоположение: расположенных по адресу: Пермский край,
г. Березники, ул. Окулова, к дому 9

Площадь земель или части земельного участка, кв.м.: 46

Категория земель: земли населенных пунктов

Вид разрешенного использования: -

Описание границ смежных землепользователей:

От точки н1 до точки н2 - земельный участок с кадастровым номером 59:03:0400129:245


От точки н2 до точки н1 - земли общего пользования

Каталог координат, м

№ точки границы	X	Y
н1	672021.20	2264121.71
н2	672025.94	2264123.28
н3	672022.57	2264132.00
н4	672017.86	2264130.33
н1	672021.20	2264121.71

Условные обозначения:

- предполагаемый участок земель, на которых планируется размещение объекта
 - 59:00-6.730 - зоны с особыми условиями использования территории, сведения о которых внесены в ЕГРН
 - :245 - границы и номер земельного участка, сведения о которых внесены в ЕГРН
 - :3У1 - обозначение запрашиваемого земельного участка
 - :246 - границы и номер объекта капитального строительства, сведения о которых внесены в ЕГРН
 - н1 - характерная точка границ земель или части земельного участка
 - граница кадастрового квартала
- 59:03:0400129 - номер кадастрового квартала

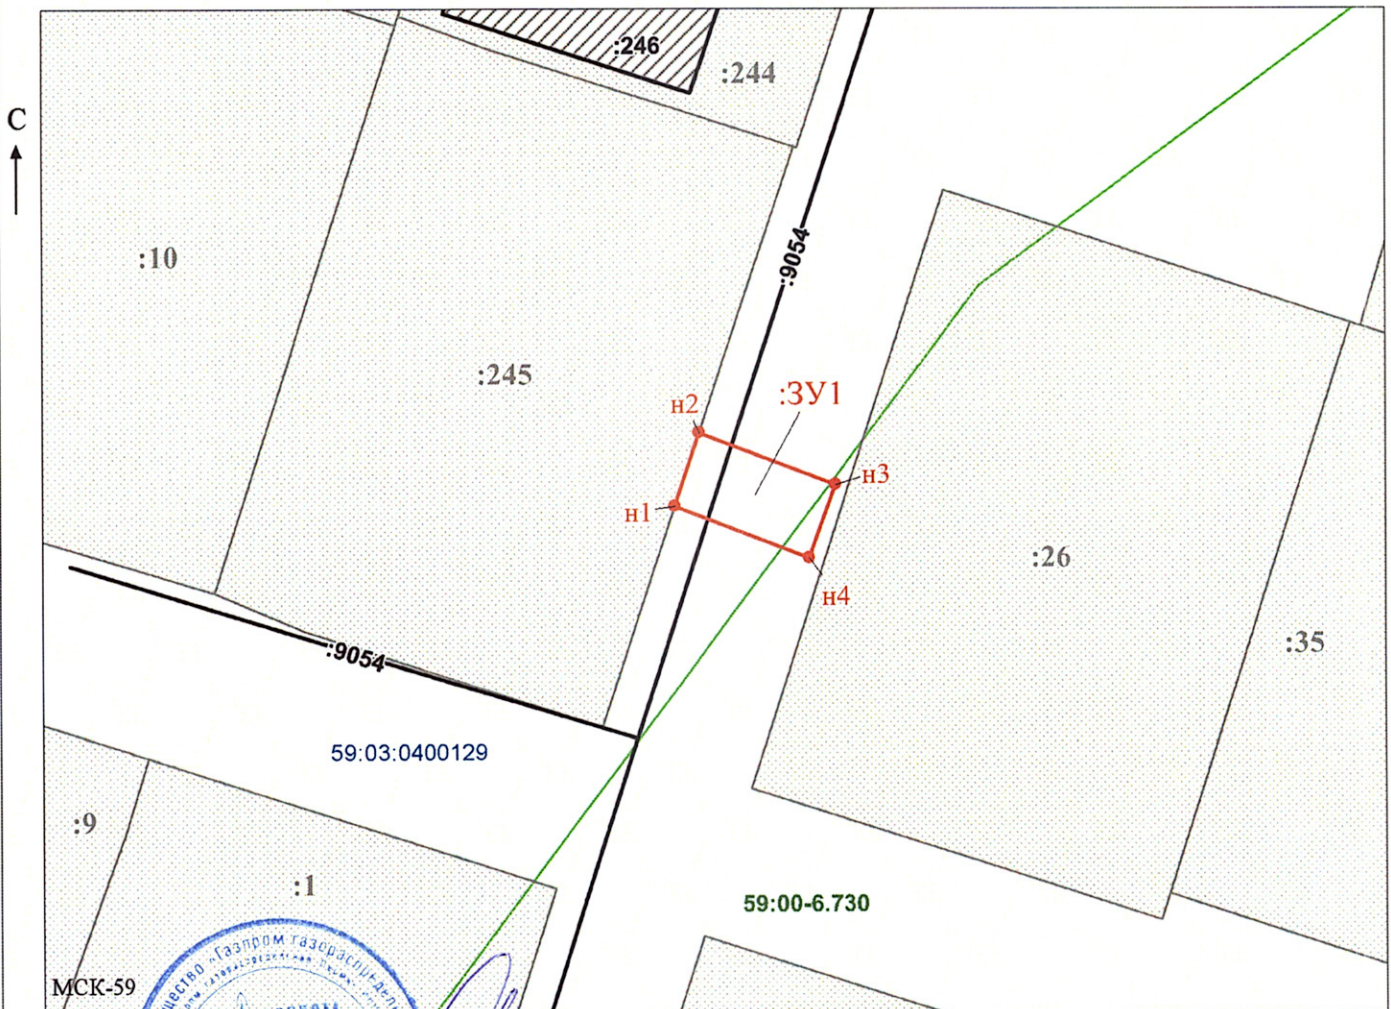

Масштаб 1:500

Заявитель:



Старцев Ю.В.

(подпись, расшифровка подписи)

(для юридических лиц
и индивидуальных предпринимателей)