

## СХЕМА ПРЕДПОЛАГАЕМЫХ К ИСПОЛЬЗОВАНИЮ ЗЕМЕЛЬ ИЛИ ЧАСТИ ЗЕМЕЛЬНОГО УЧАСТКА

(к решению о размещении объектов на землях или земельных участках, находящихся в муниципальной собственности)

**Объект:** подключение к сети водоснабжения частного жилого дома №4а по улице Пермяковская

**Кадастровый квартал:** 59:03:0900009

**Местоположение:** Пермский край, г. Березники, в районе улицы Пермяковская, 4а


**Площадь земельного участка :** 3У - 219 кв.м.

**Категория земель:** земли населенных пунктов

**Вид разрешенного использования:** земли общего пользования

**Цель использования земельных участков:** строительство водопровода

**Масштаб 1:500 (в 1см 5 метра)**

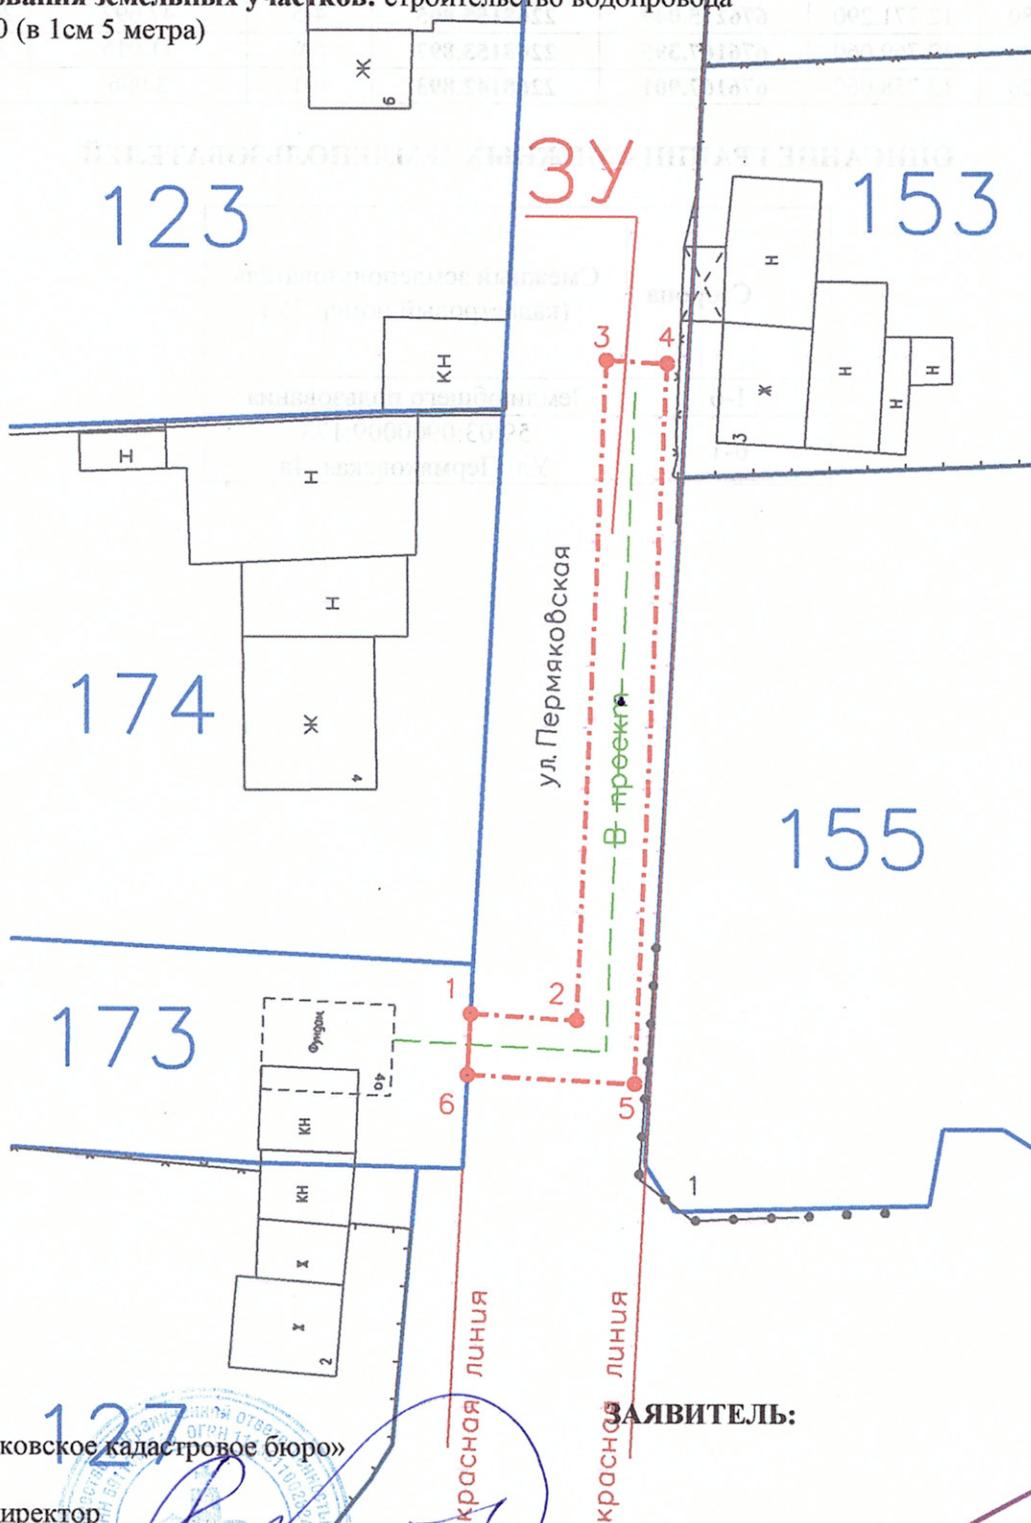

Изготовлено:  
ООО «Березниковское кадастровое бюро»

Генеральный директор  
В.В. Макухин

25 апреля 2023 год

ЗАЯВИТЕЛЬ:

\_\_\_\_\_

## КАТАЛОГ КООРДИНАТ ПОВОРОТНЫХ ТОЧЕК ЗЕМЕЛЬНОГО УЧАСТКА

№ точки	Система координат г.Березники		Координаты МСК 59		Сторона	Гор.проложение	Дирекционный угол
	метры	метры	метры	метры			
-					-	метры	град°мин'сек"
1	5 062.910	12 758.270	676171.892	2268143.076	1-2	6.999	92°33'38.84213"
2	5 062.550	12 765.260	676171.579	2268150.069	2-3	44.197	2°14'42.43804"
3	5 106.700	12 767.290	676215.742	2268151.800	3-4	4.064	99°48'59.43927"
4	5 105.980	12 771.290	676215.049	2268155.805	4-5	47.692	267°42'26.77302"
5	5 058.340	12 769.060	676167.395	2268153.897	5-6	11.015	357°22'9.14136"
6	5 058.920	12 758.060	676167.901	2268142.893	6-1	3.996	2°37'31.17469"

### ОПИСАНИЕ ГРАНИЦ СМЕЖНЫХ ЗЕМЛЕПОЛЬЗОВАТЕЛЕЙ

Сторона	Смежный землепользователь (кадастровый номер ЗУ)
1-6	Земли общего пользования
6-1	59:03:0900009:173 Ул. Пермьяковская, 4а

ООО «Березниковское кадастровое бюро»  
 ОГРН 1115911002624 ИНН 5911063548  
 618400, Пермский край, г. Березники,  
 ул. Веды Бирюковой, д. 7, офис 208  
 Тел.: 8 (3424) 23-53-20

