

СХЕМА ПРЕДПОЛАГАЕМЫХ К ИСПОЛЬЗОВАНИЮ ЗЕМЕЛЬ ИЛИ ЧАСТИ ЗЕМЕЛЬНОГО УЧАСТКА

(к решению о размещении объектов на землях или земельных участках, находящихся в муниципальной собственности)
Объект: зеленые насаждения (согласно СП 82.13330.2016, определение 3.8)

Кадастровый квартал: 59:03:0400047

Местоположение: Пермский край, г. Березники, в районе улицы Хользунова, 1


Площадь земельного участка: 3У – 183 кв.м.

Категория земель: земли населенных пунктов

Вид разрешенного использования (по документу): земли общего пользования

Цель использования земельного участка: элементы благоустройства территории

Масштаб 1:500 (в 1см 5 метров)

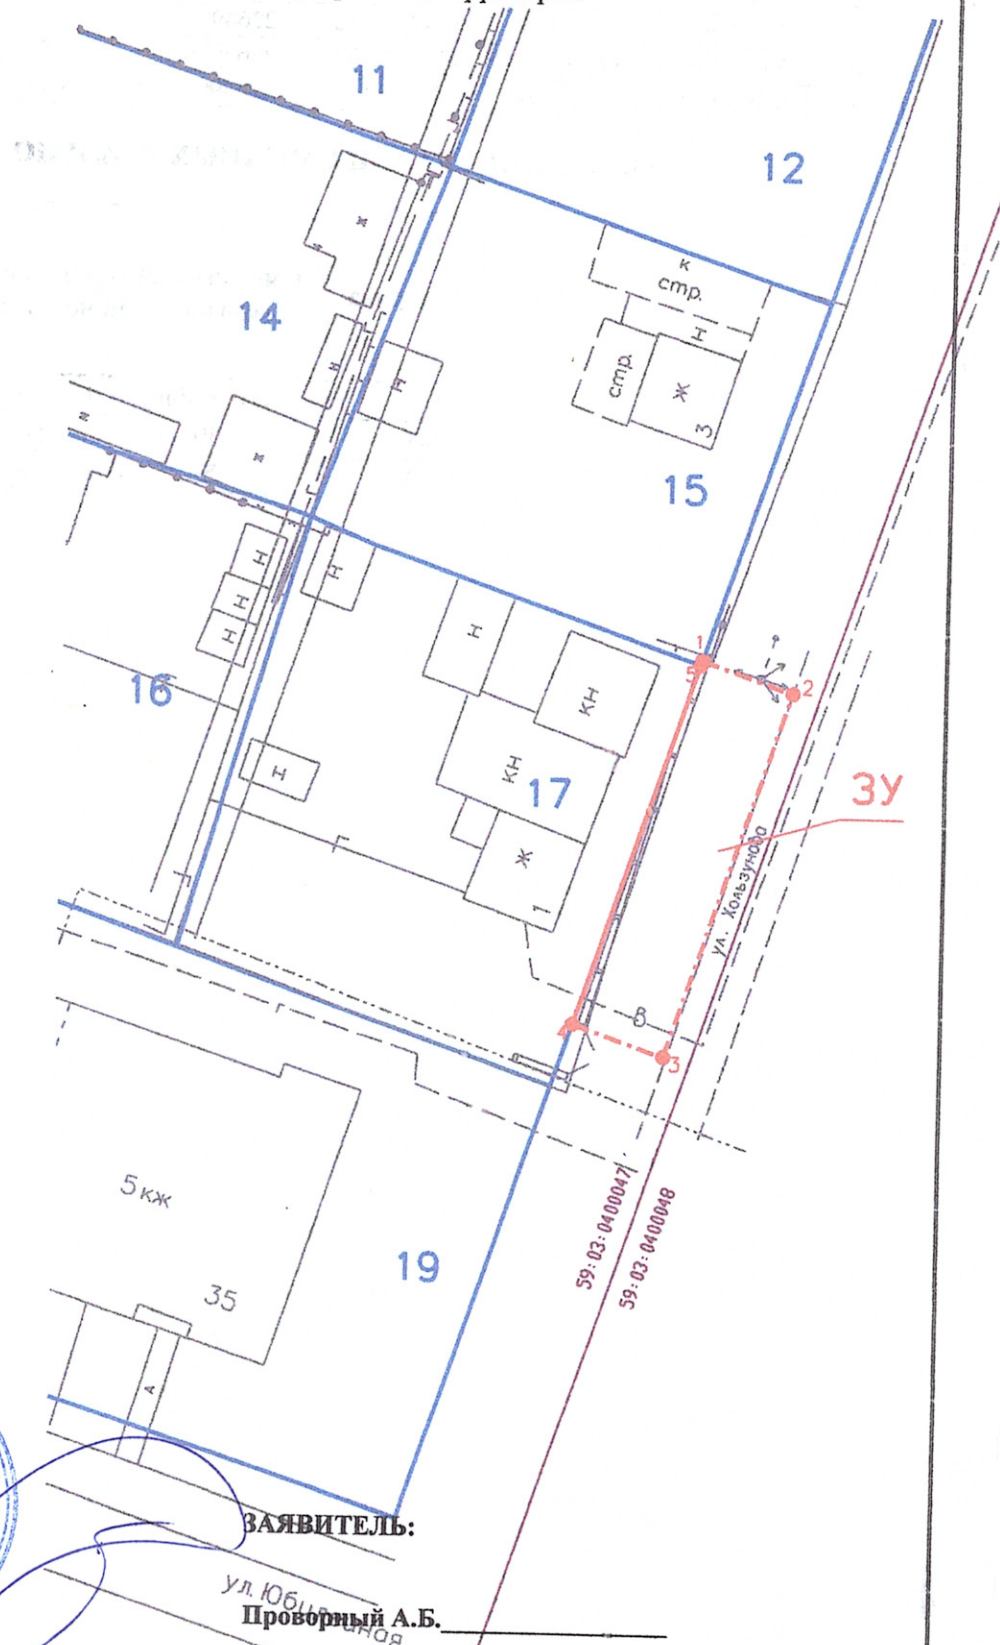

Изготовлено:
ООО «Березниковское кадастровое бюро»
Генеральный директор
В.В. Макухин
29 мая 2023 год



ЗАЯВИТЕЛЬ:

ул. Юбилейная
Проворный А.Б.

КАТАЛОГ КООРДИНАТ и ГЕОДАННЫЕ ПОВОРОТНЫХ ТОЧЕК ЗЕМЕЛЬНОГО УЧАСТКА

№ точки	Система координат г.Березники		Координаты МСК 59		Сторона	Горизонтальное проложение	Дирекционный угол
	name	Xб	Yб	Xм	Yм	Сторона	Гор.проложение
-	метры	метры	метры	метры	-	метры	град°мин'сек"
1	3 109.200	9 599.090	674196.860	2264997.172	1-2	6.796	108°14'3.07933"
2	3 107.030	9 605.530	674194.734	2265003.626	2-3	26.946	251°43'49.97361"
3	3 081.500	9 596.910	674169.146	2264995.179	3-4	6.786	341°44'19.86333"
4	3 083.670	9 590.480	674171.272	2264988.734	4-5	26.585	18°15'31.789"
5	3 108.860	9 598.980	674196.519	2264997.064	5-1	0.357	17°32'25.90437"

ОПИСАНИЕ ГРАНИЦ СМЕЖНЫХ ЗЕМЛЕПОЛЬЗОВАТЕЛЕЙ

Сторона	Смежный землепользователь (кадастровый номер ЗУ)
1-4	Земли общего пользования
4-5	59:03:0400047:17
5-1	59:03:0400047:15

ООО «Березниковское кадастровое бюро»
 ОГРН 1115911002624 ИНН 5911065548
 618400, Пермский край, г. Березники,
 ул. Веры Бирюковой, д. 7, офис 208
 Тел.: 8 (3424) 23-63-23

