

Схема предполагаемых к использованию земель или части земельного участка

Объект: Газопровод давлением до 1,2 Мпа, для размещения которого не требуется разрешения на строительство

Местоположение: расположенных по адресу: Пермский край,
г. Березники, ул. Пушкина, к дому 18

Каталог координат, м

Площадь земель или части земельного участка, кв.м.: 320

Категория земель: земли населенных пунктов

Вид разрешенного использования: -

Описание границ смежных землепользователей:

От точки н1 до точки н2 - земельный участок с кадастровым номером 59:03:0400152:9

От точки н2 до точки н1 - земли общего пользования

№ точки границы	X	Y
н1	671998.77	2265798.70
н2	672003.19	2265796.42
н3	672004.23	2265798.45
н4	672048.24	2265777.21
н5	672050.80	2265780.68
н6	672053.67	2265779.39
н7	672055.60	2265783.80
н8	672049.36	2265787.12
н9	672046.68	2265783.51
н10	672001.48	2265805.34
н11	671999.30	2265800.84
н12	671999.73	2265800.63
н1	671998.77	2265798.70

Условные обозначения:

- предполагаемый участок земель, на которых планируется размещение объекта

59:03-6.1019

- зоны с особыми условиями использования территории, сведения о которых внесены в ЕГРН

:9 - границы и номер земельного участка, сведения о которых внесены в ЕГРН

:3У1

- обозначение запрашиваемого земельного участка


:181 - границы и номер объекта капитального строительства, сведения о которых внесены в ЕГРН

• н1

- характерная точка границ земель или части земельного участка

- граница кадастрового квартала

59:03:0400152 - номер кадастрового квартала

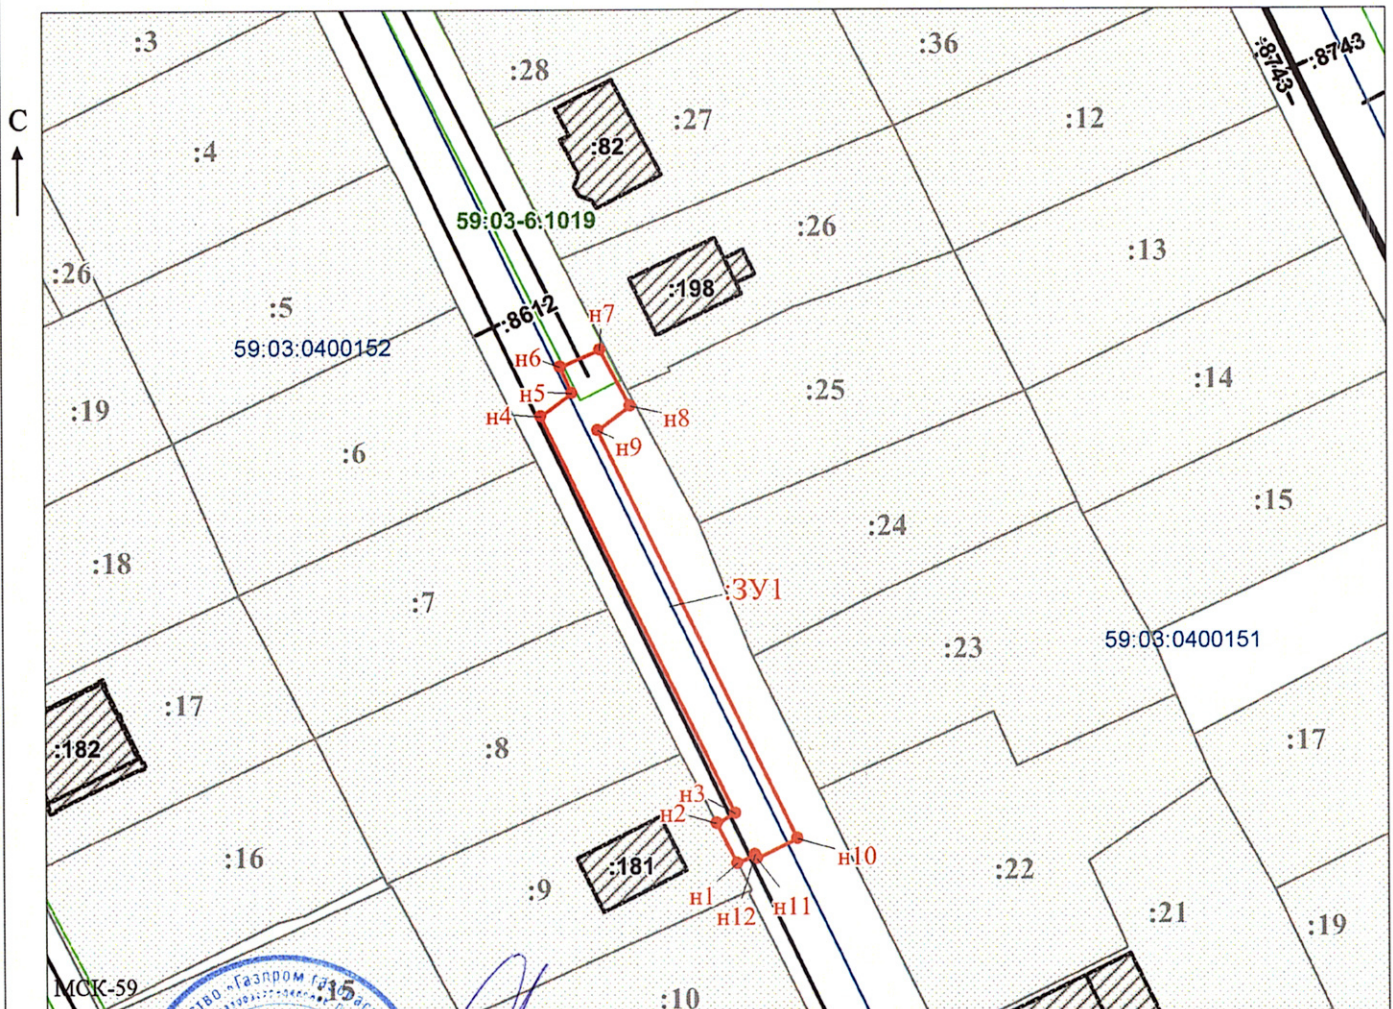

Масштаб 1:800

Заявитель



(для юридических лиц

и индивидуальных предпринимателей)

(подпись, расшифровка подписи)

Старов Ю.В.