

# Схема предполагаемых к использованию земель или части земельного участка

Объект: Газопровод давлением до 1,2 Мпа включительно, для размещения которого не требуется разрешения на строительство

Местоположение: расположенных рядом с домом по адресу: Пермский край, Березниковский городской округ, г. Березники, ул. Черныховского, д. 86

Площадь земель или части земельного участка, кв.м.: 334

Категория земель: земли населенных пунктов





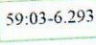

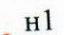
Вид разрешенного использования: -

Описание границ смежных землепользователей:  
 От точки н1 до точки н2 - земельный участок с кадастровым номером 59:03:0400041:15  
 От точки н2 до точки н3 - земельный участок с кадастровым номером 59:03:0400041:14  
 От точки н3 до точки н4 - земельный участок с кадастровым номером 59:03:0400041:38  
 От точки н4 до точки н9 - земли общего пользования с кадастровым номером 59:03:0400040:84  
 От точки н9 до точки н10 - земельный участок с кадастровым номером 59:03:0400040:77  
 От точки н10 до точки н1 - земли общего пользования

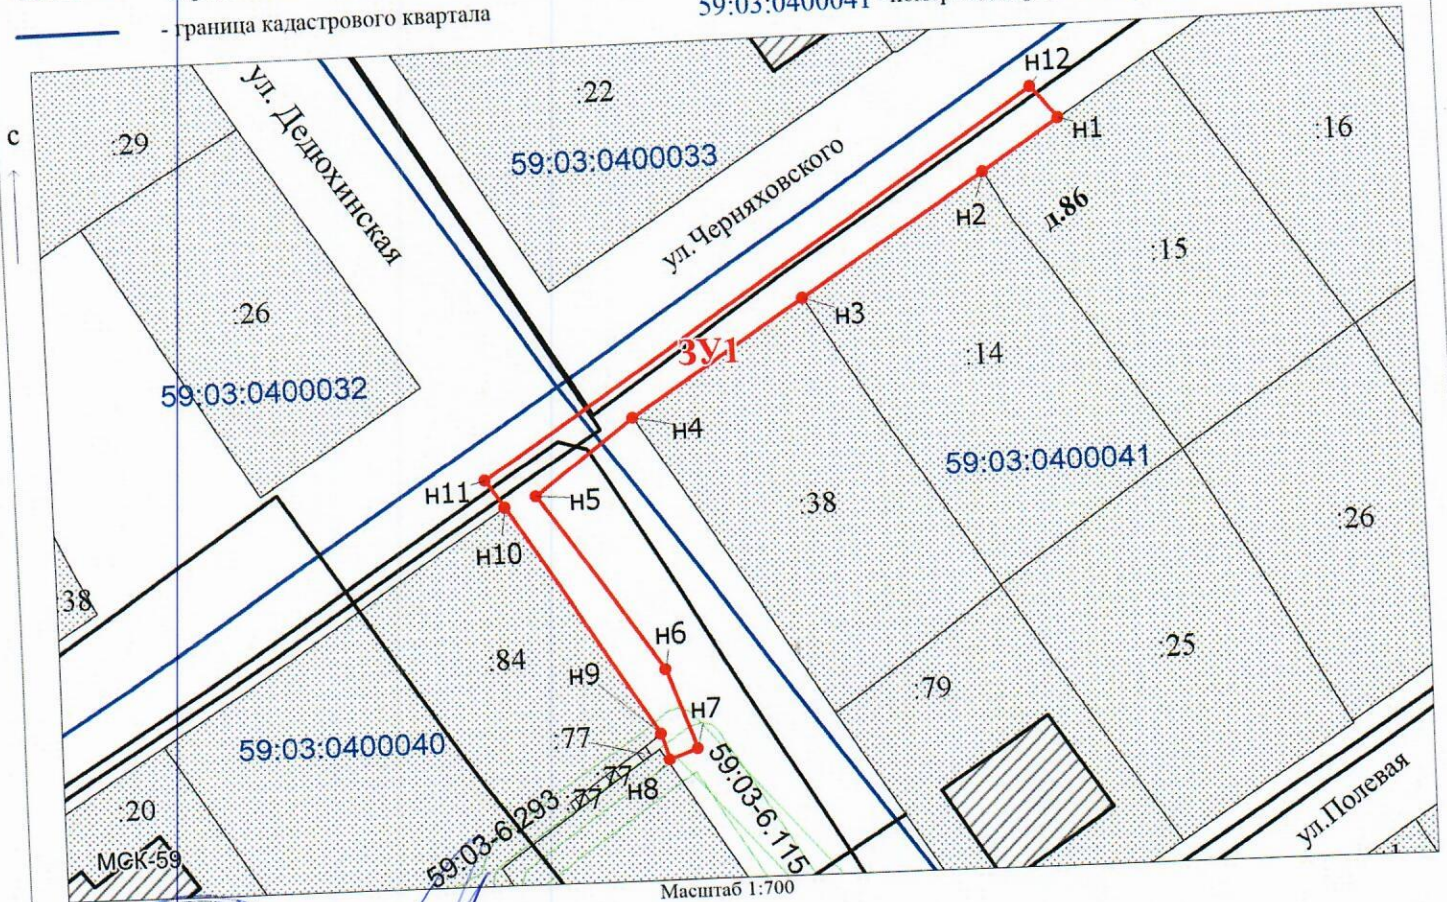
Каталог координат, м

№ точки границы	X	Y
н1	675355.56	2266859.57
н2	675350.76	2266852.08
н3	675339.50	2266834.34
н4	675328.83	2266817.52
н5	675321.68	2266807.92
н6	675304.91	2266819.62
н7	675297.17	2266822.45
н8	675296.16	2266819.75
н9	675298.70	2266818.98
н10	675320.75	2266804.88
н11	675323.37	2266803.15
н12	675358.66	2266857.00

## Условные обозначения:

-  - предполагаемый участок земель, на которых планируется размещение объекта
-  :15 - границы и номер земельного участка, сведения о которых внесены в ЕГРН
-  - границы объекта капитального строительства, сведения о котором внесены в ЕГРН
-  - граница кадастрового квартала
-  59:03-6.293 - зоны с особыми условиями использования территории, сведения о которых внесены в ЕГРН
-  :ЗУ1 - обозначение запрашиваемого земельного участка
-  н1 - характерная точка границ земель или части земельного участка

59:03:0400041 - номер кадастрового квартала



*Старцев Ю.В.*  
 (подпись, расшифровка подписи)