

СХЕМА ПРЕДПОЛАГАЕМЫХ К ИСПОЛЬЗОВАНИЮ ЗЕМЕЛЬ ИЛИ ЧАСТИ ЗЕМЕЛЬНОГО УЧАСТКА

(к решению о размещении объектов на землях или земельных участках, находящихся в муниципальной собственности)

Объект: элемент благоустройства территории

Кадастровый квартал: 59:03:0400087

Местоположение: Пермский край, г. Березники, в районе улицы Пятилетки, 95


Площадь земельного участка : ЗУ2 – 231 кв.м.

Категория земель: земли населенных пунктов

Вид разрешенного использования: земли общего пользования

Цель использования земельных участков: элемент благоустройства территории

Масштаб 1:500 (в 1см 5 метра)

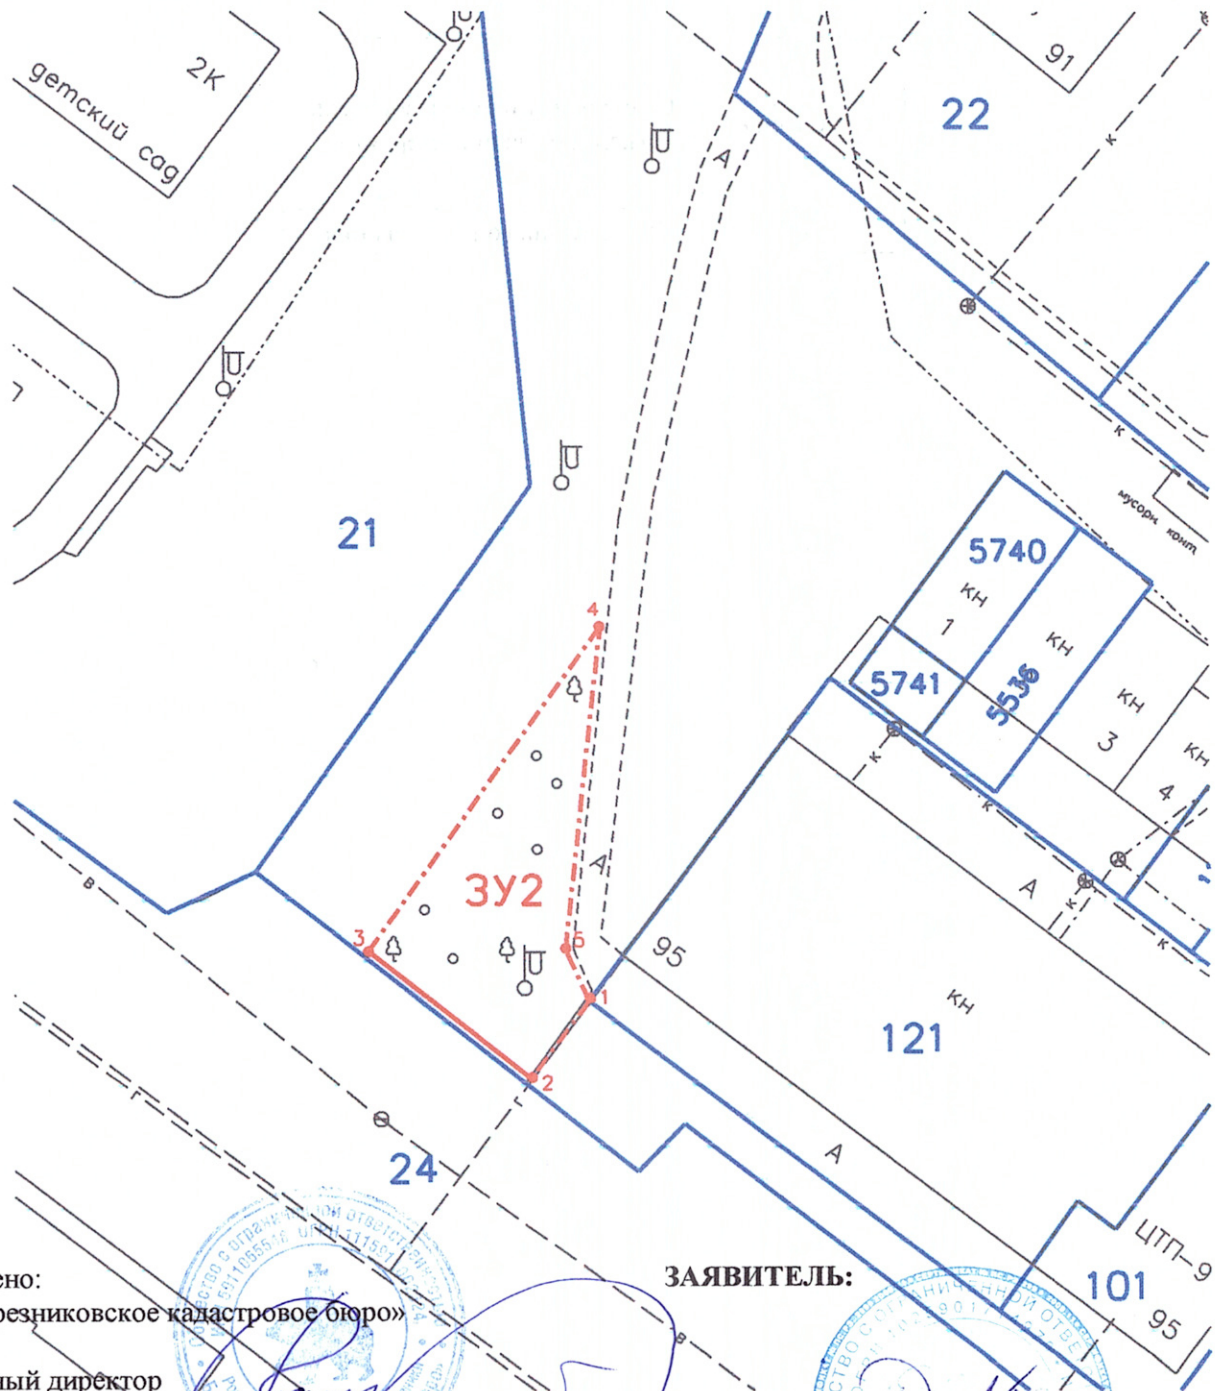


Изготовлено:
ООО «Березниковское кадастровое бюро»

Генеральный директор
В.В. Макухин

03 ноября 2023 год

ЗАЯВИТЕЛЬ:

ООО «Ирина»

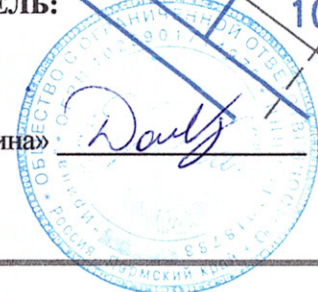

КАТАЛОГ КООРДИНАТ ПОВОРОТНЫХ ТОЧЕК ЗЕМЕЛЬНОГО УЧАСТКА

№ точки	Система координат г.Березники		Координаты МСК 59		Сторона	Гор.проложение	Дирекционный угол
	X	Y	X	Y			
-						метры	град°мин'сек"
1	1 398.470	11 383.240	672498.228	2266792.850	1-2	6.788	233°39'8.94066"
2	1 393.030	11 379.180	672492.761	2266788.827	2-3	14.494	322°15'8.30275"
3	1 401.980	11 367.780	672501.633	2266777.367	3-4	28.016	35°8'27.01678"
4	1 424.780	11 384.060	672524.543	2266793.492	4-5	22.811	264°14'48.6663"
5	1 402.100	11 381.620	672501.847	2266791.205	5-1	3.975	155°33'44.53848"

ОПИСАНИЕ ГРАНИЦ СМЕЖНЫХ ЗЕМЛЕПОЛЬЗОВАТЕЛЕЙ

Сторона	Смежный землепользователь (кадастровый номер ЗУ)
1-1	Земли общего пользования

ООО «Березниковское кадастровое бюро»
 ОГРН 1115911002624 ИНН 5611035548
 618400, Пермский край, г. Березники,
 ул. Вера Бирюковой, д. 7, офис 208
 Тел.: 8 (3424) 23-63-23