

# Схема предполагаемых к использованию земель или части земельного участка

Объект: "Газопровод низкого давления по ул. Чкалова, 19 г. Березники, Пермский край"


Местоположение: Пермский край, г. Березники, ул. Чкалова

Площадь земель или части земельного участка, кв.м.: **119**

Категория земель: земли населённых пунктов

Вид разрешенного использования земельного участка: отсутствует

№ точки границы	Каталог координат (МСК-59), м	
	X	Y
1	675098.89	2266222.05
2	675104.24	2266230.50
3	675094.34	2266236.97
4	675088.86	2266228.60

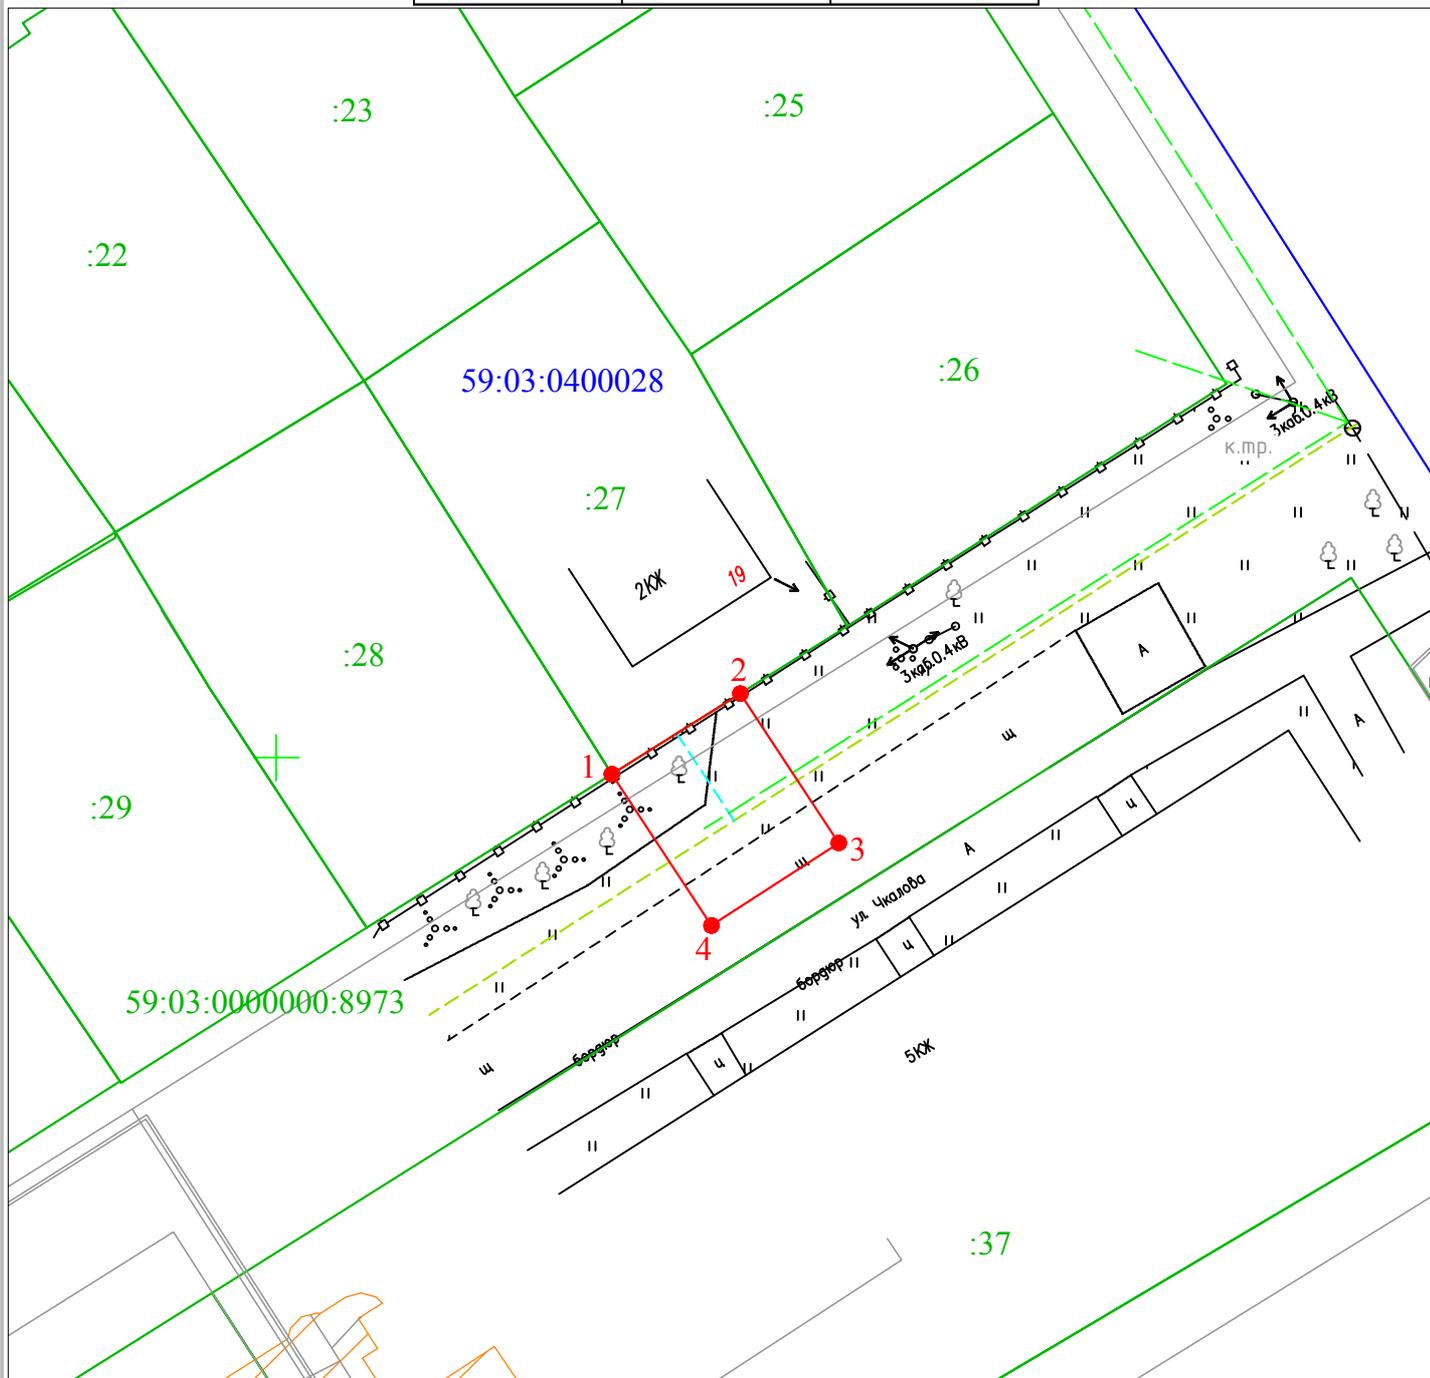

Масштаб 1:500

Условные обозначения:

- — граница предполагаемых к использованию земель или части земельного участка
- — граница земельного участка ранее учтенного в ЕГРН
- — граница кадастрового квартала
- 59:03:0400028 — кадастровый номер квартала
- :27 — кадастровый номер земельного участка в кадастровом квартале
- - - — проектируемый газопровод низкого давления
- - - — существующий газопровод

**Описание границ смежных землепользователей:**

от т.1 до т.2 - земельный участок с кадастровым номером 59:03:0400028:27

от т.2 до т.1 - земли неразграниченной государственной (муниципальной) собственности

Заявитель

  
(подпись, расшифровка подписи)  
МП  
(для юридических лиц и ИП)

Косачев О.В., по доверенности  
№ 1853 от 28.12.2023

Верно

