

Схема предполагаемых к использованию земель или части земельного участка

Объект: "Газопровод-ввод низкого давления по ул. Седова 22, г. Березники"


Местоположение: Пермский край, г. Березники, ул. Седова

Площадь земель или части земельного участка, кв.м.: **112**

Категория земель: земли населённых пунктов

Вид разрешенного использования земельного участка: отсутствует

№ точки границы	Каталог координат (МСК-59), м		№ точки границы	Каталог координат (МСК-59), м	
	X	Y		X	Y
1	671831.64	2265793.04	4	671823.36	2265798.68
2	671838.34	2265801.82	5	671825.71	2265796.83
3	671830.14	2265807.56			

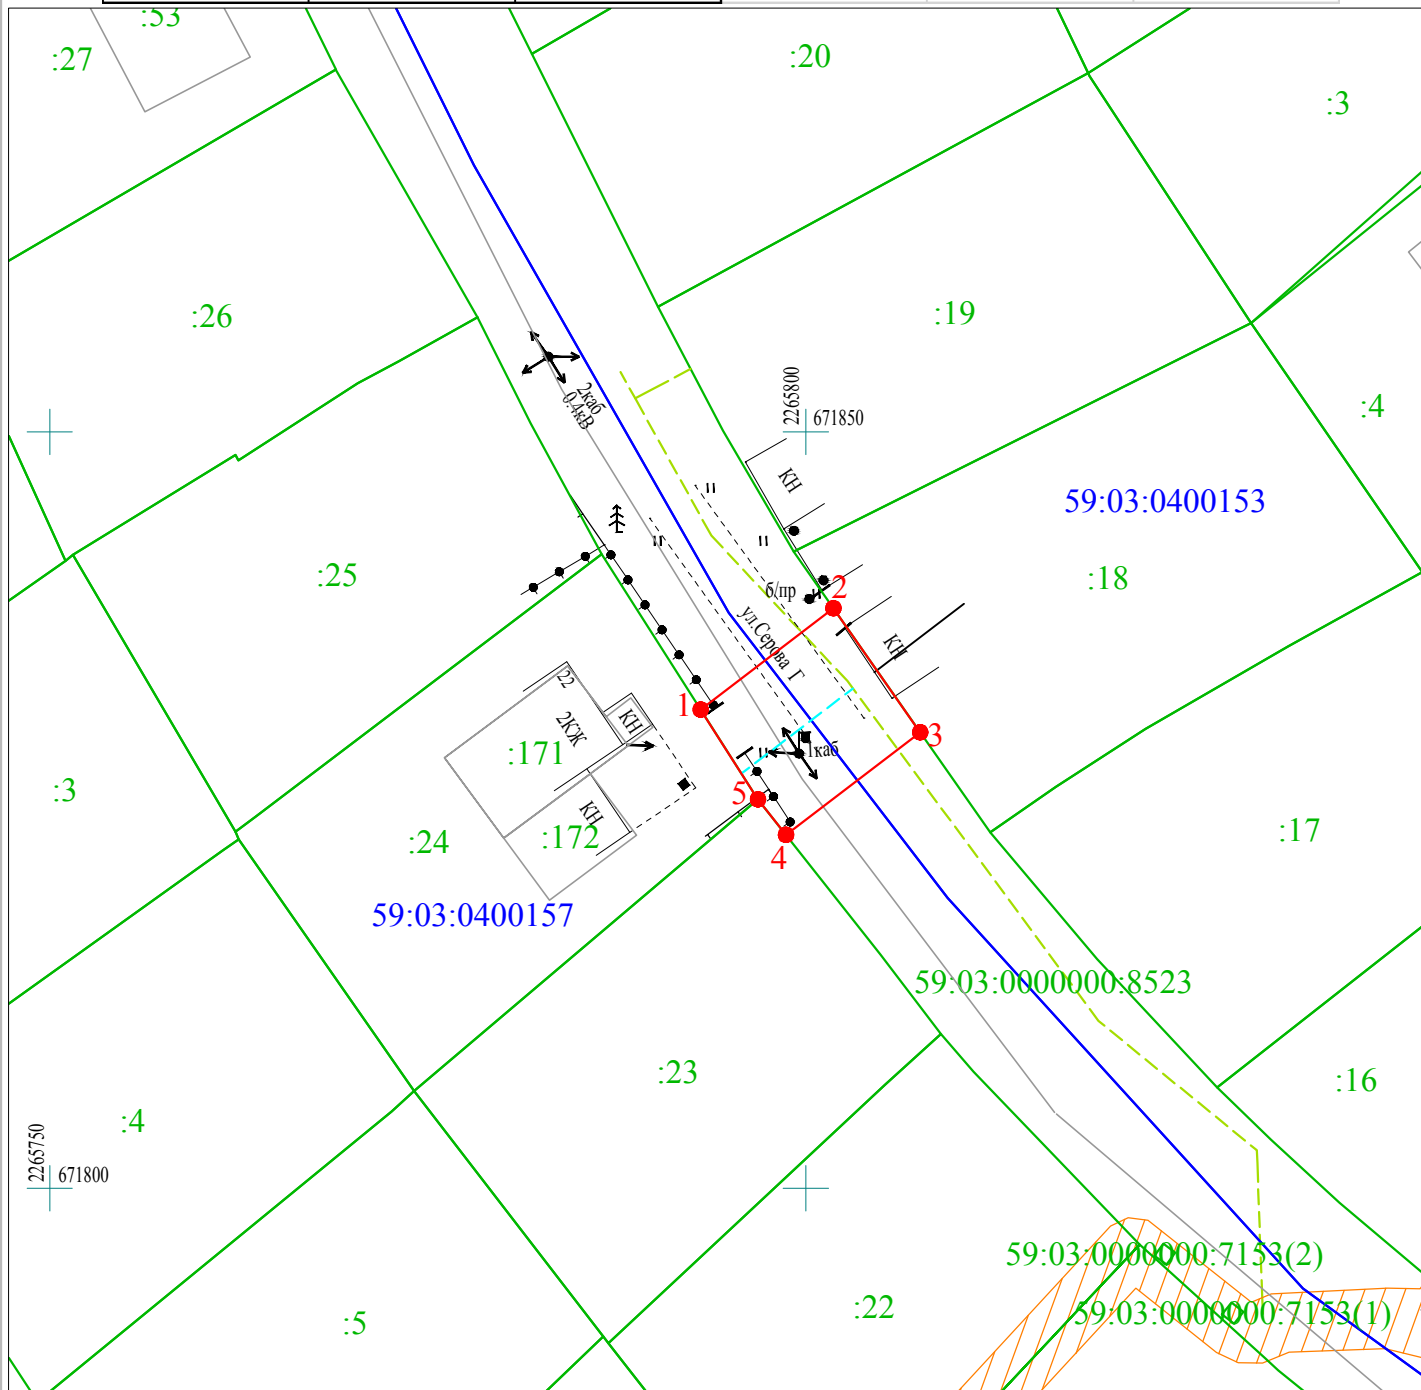

Масштаб 1:500

Условные обозначения:

- 1 2 - граница предполагаемых к использованию земель или части земельного участка
- - граница земельного участка ранее учтенного в ЕГРН
- - граница кадастрового квартала
- 59:03:0400157 - кадастровый номер квартала
- 59:03:0400157:24 - кадастровый номер земельного участка в кадастровом квартале
- - - - проектируемый газопровод низкого давления
- - - - существующий газопровод

Описание границ смежных землепользователей:

- от т.1 до т.2, от т.3 до т.4 - земли неразграниченной государственной (муниципальной) собственности
- от т.2 до т.3 - земельный участок с кадастровым номером 59:03:0400153:18
- от т.4 до т.5 - земельный участок с кадастровым номером 59:03:0400157:23
- от т.5 до т.1 - земельный участок с кадастровым номером 59:03:0400157:24

Заявитель


(подпись, расшифровка подписи)
МП
(для юридических лиц и ИП)

Косачев О.В., по доверенности
№ 1853 от 28.12.2023

Верно

