

Схема предполагаемых к использованию земель или части земельного участка

Объект: Строительство участка ВЛ 0,4 кВ от ближайшей опоры ВЛ 0,4 кВ №4 КТП-825 (3) до границы участка Заявителя, оборудования учета э/э в шкафу на концевой опоре ВЛ 0,4 кВ вновь строящегося ответвления, входящих в ЭСК ПС 35/10 Романово, для электроснабжения малоэтажной жилой застройки по адресу: Пермский край, г.о. город Березники, село Романово, улица Шахтерская, з/у 2
кадастровый номер участка: 59:37:3390101:275

Местоположение: Пермский край, городской округ город Березники, село Романово

Площадь земель или части земельного участка, кв.м: **241**

Категория земель Земли населенных пунктов

Вид разрешенного использования: -


Цель использования: Строительство линии электропередачи классом напряжения до 35 кВ, а также связанные с ними трансформаторные подстанции, распределительные пункты и иное предназначенное для осуществления передачи электрической энергии оборудование, для размещения которых не требуется разрешение на строительство

Описание границ смежных землепользователей:

от точки 1 до точки 4, от точки 9 до точки 1 - земельный участок с кадастровым номером 59:37:3390101:256;

от точки 4 до точки 6 - земельный участок с кадастровым номером 59:37:3390101:272;

от точки 6 до точки 9 - земельный участок с кадастровым номером 59:37:3390101:252

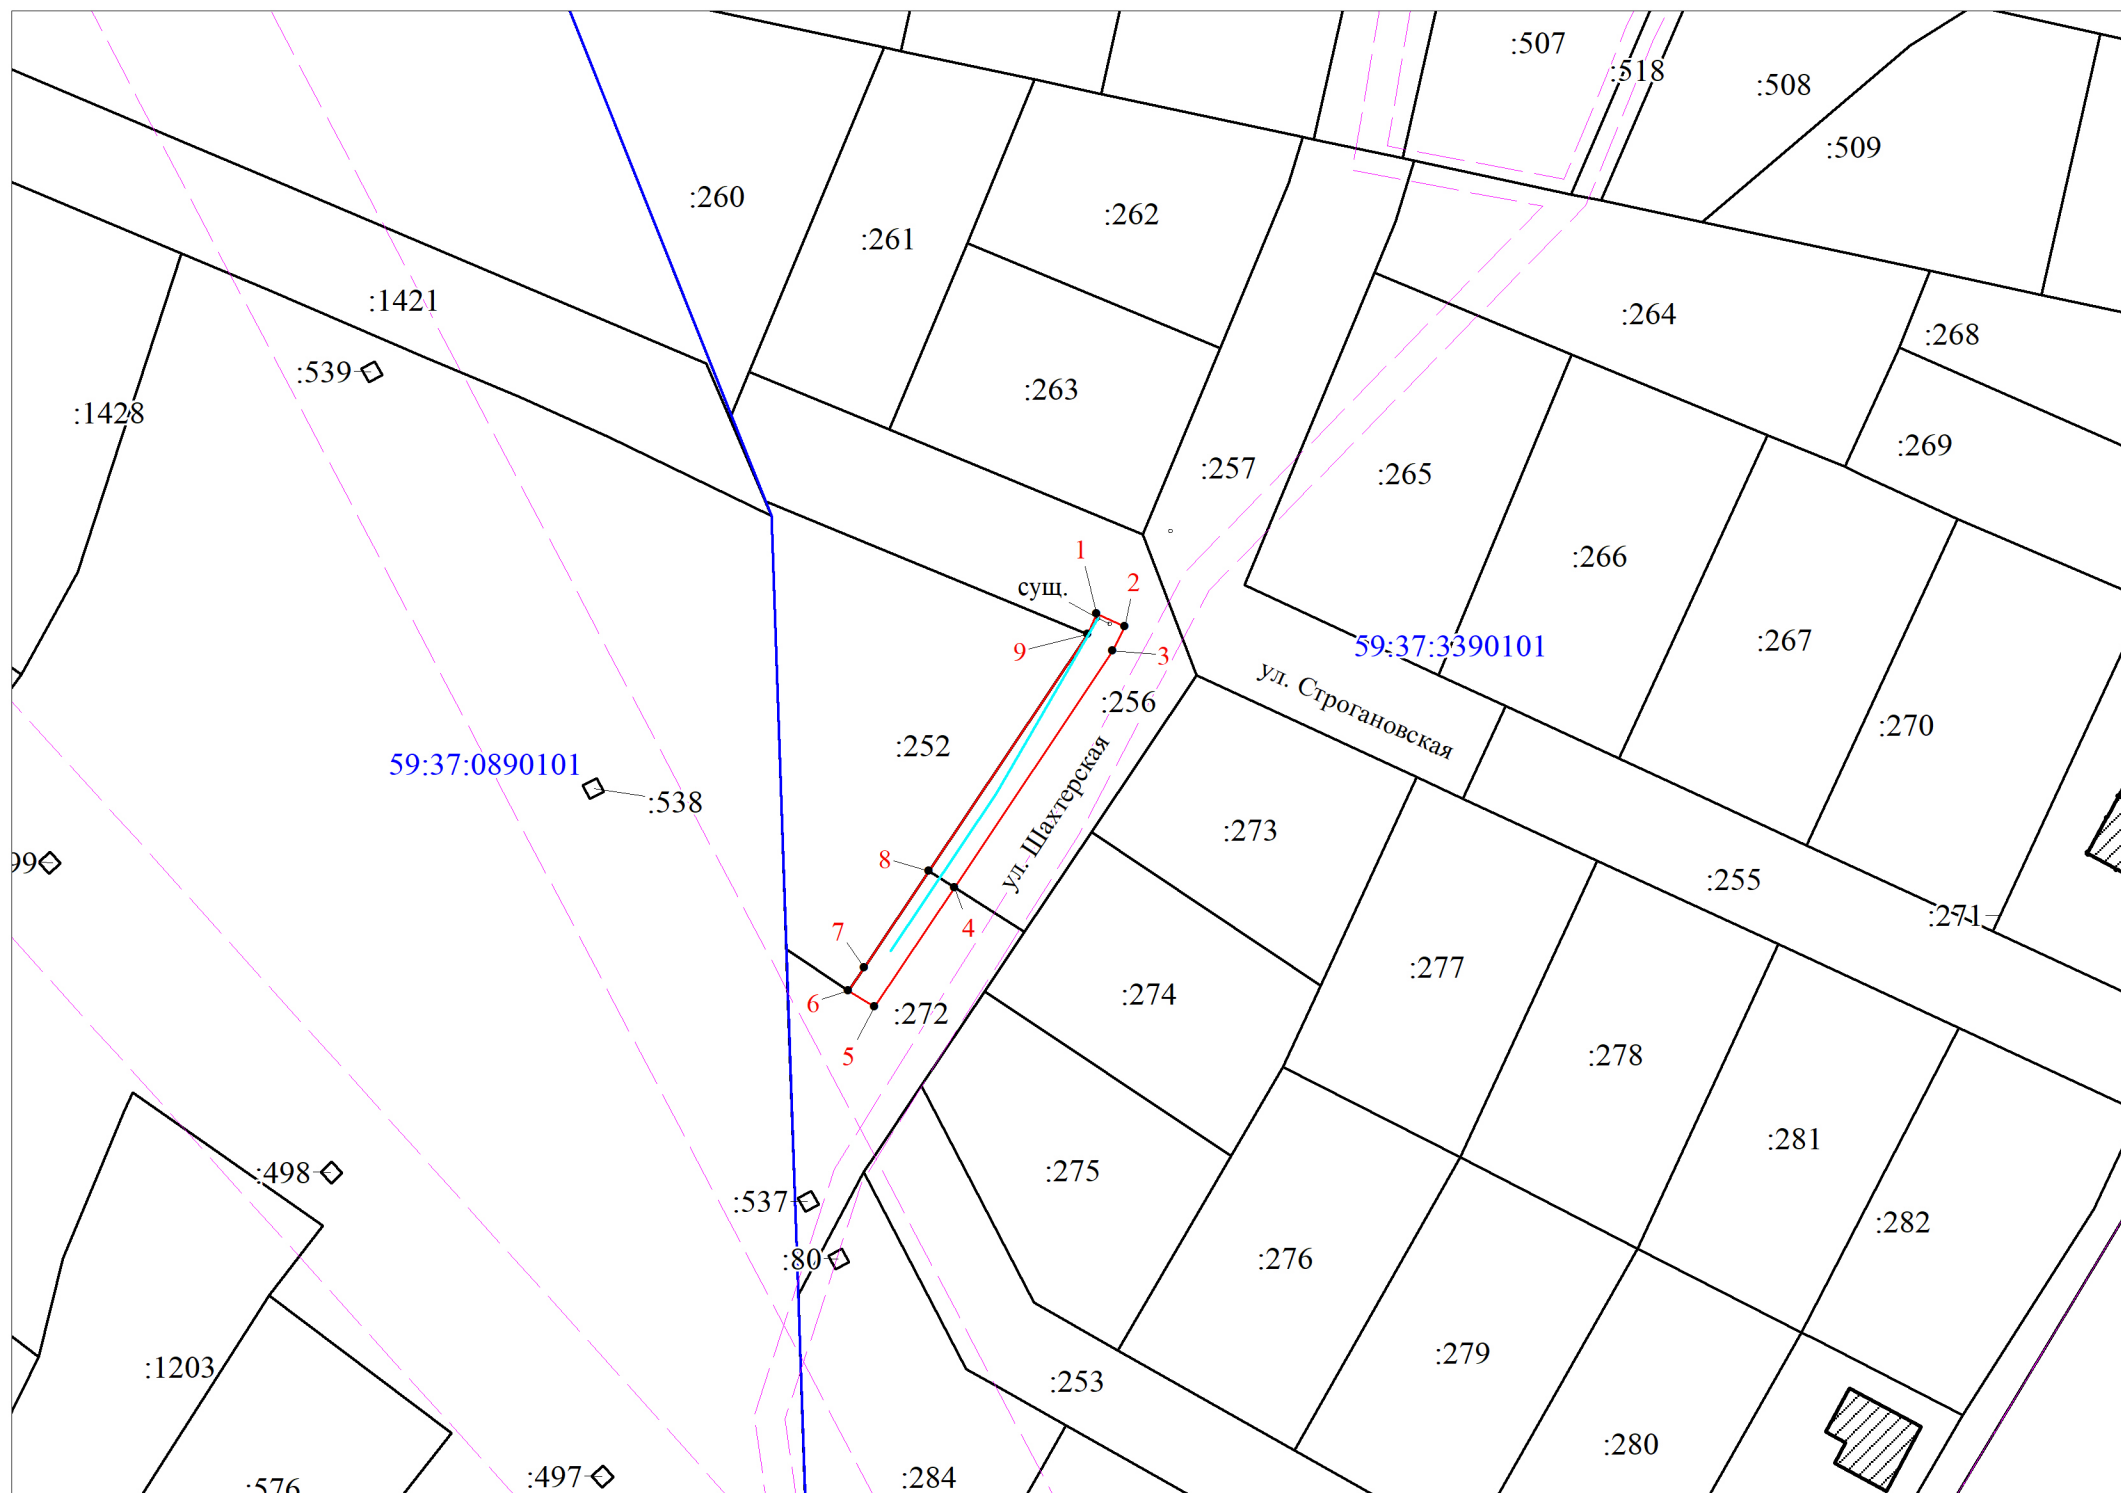

Масштаб 1:1000

Условные обозначения:

- предполагаемые к использованию земли;
- существующая часть границы, имеющиеся в ЕГРН сведения о которой достаточны для определения ее местоположения;
- 1 - характерные точки границы испрашиваемого земельного участка;
- границы зон, с особыми условиями использования территории, внесенные в ЕГРН
- граница кадастрового квартала;
- 59:37:3390101 - кадастровый номер квартала;
- проектные границы ВЛ 0,4 кВ

Координаты характерных точек МСК-59, зона 2		
№	Координаты, м	
	X	Y
1	2	3
1	645226.21	2264055.28
2	645224.55	2264059.00
3	645221.29	2264057.41
4	645190.01	2264036.47
5	645174.20	2264025.90
6	645176.33	2264022.46
7	645179.40	2264024.52
8	645192.15	2264033.07
9	645223.51	2264054.09
1	645226.21	2264055.28

Заявитель Федякина М.А.
(по доверенности ОАО "МРСК Урала" от 07.02.2023 59 АА № 4190270)