

**Схема предполагаемых к использованию земель  
или части земельного участка**

Объект: Строительство участка ВЛ 0,4кВ от ближайшей опоры ВЛ 0,4 кВ №1 КТП-855 до границы участка Заявителя, оборудования учета э/э в шкафу на ближайшей опоре вновь построенной отпайки, входящих в ЭСК ПС 35/10 Пыскор, для электроснабжения малоэтажной жилой застройки, по адресу: Пермский край, г.о. город Березники, с. Пыскор, ул. Овражная, з/у 7, кадастровый номер участка: 59:37:1760101:337

Местоположение: Пермский край, городской округ город Березники, село Пыскор

Площадь земель или части земельного участка, кв.м: **79**

Категория земель Земли населенных пунктов


Вид разрешенного использования: -

Цель использования: Строительство линии электропередачи классом напряжения до 35 кВ, а также связанные с ними трансформаторные подстанции, распределительные пункты и иное предназначенное для осуществления передачи электрической энергии оборудование, для размещения которых не требуется разрешение на строительство

Описание границ смежных землепользователей:

от точки 1 до точки 5 - земельный участок с кадастровым номером 59:37:1760101:363;

от точки 5 до точки 6 - земельный участок с кадастровым номером 59:37:1760101:334

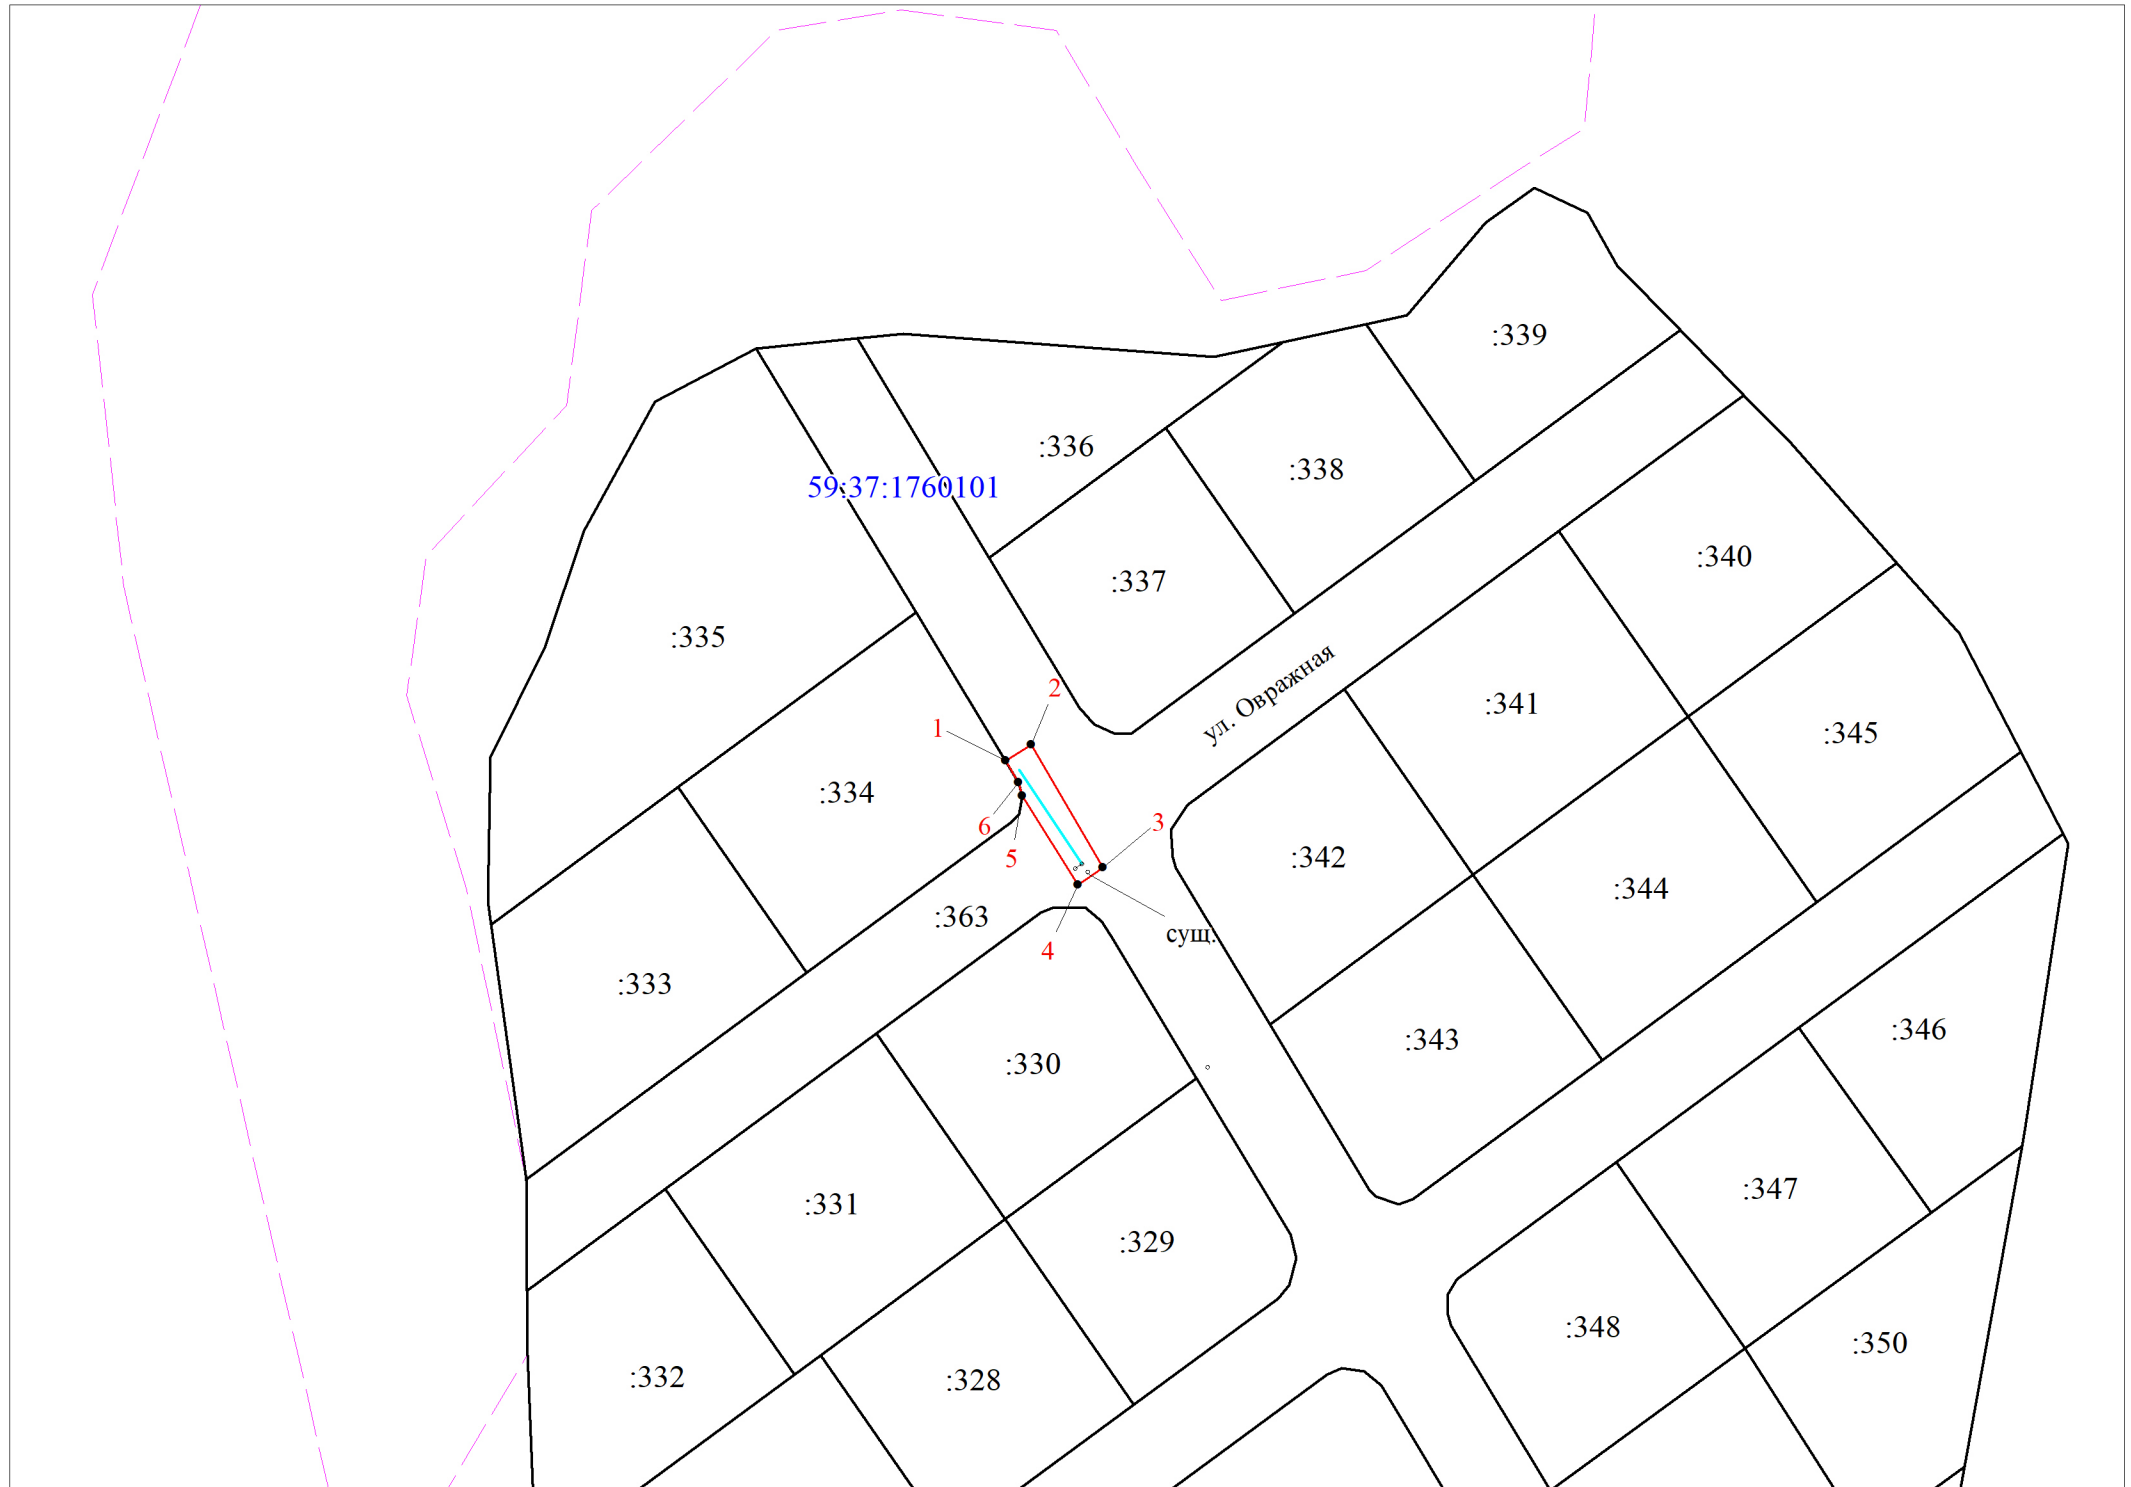

Масштаб 1:1000

**Условные обозначения:**

- предполагаемые к использованию земли;
- существующая часть границы, имеющиеся в ЕГРН сведения о которой достаточны для определения ее местоположения;
- 1 - характерные точки границы испрашиваемого земельного участка;
- границы зон, с особыми условиями использования территории, внесенные в ЕГРН
- граница кадастрового квартала;
- 59:37:1760101 - кадастровый номер квартала.

**Координаты характерных точек МСК-59, зона 2**

№	Координаты, м	
	X	Y
1	2	3
1	679473.38	2253805.48
2	679475.44	2253808.90
3	679459.18	2253818.37
4	679456.92	2253815.07
5	679468.70	2253807.73
6	679470.46	2253807.23
1	679473.38	2253805.48

Заявитель Федякина М.А.  
(по доверенности ОАО "МРСК Урала" от 07.02.2023 59 АА № 4190270)