

Схема предполагаемых к использованию земель или части земельного участка

Объект: Газопровод давлением до 1,2 Мпа, для размещения которого не требуется разрешения на строительство

Местоположение: расположенных по адресу: Пермский край, г. Березники, пер. Базарный, 2а, кад № 59:03:0400110:58

Площадь земель или части земельного участка, кв.м.: 300

Категория земель: земли населенных пунктов

Вид разрешенного использования: -

Описание границ смежных землепользователей:

От точки н1 до точки н3 - земельный участок с кадастровым номером 59:03:0400110:57

От точки н3 до точки н5 - земли общего пользования


От точки н5 до точки н1 - земельный участок с кадастровым номером 59:03:0400110:65

Каталог координат, м

№ точки границы	X	Y
н1	672959.06	2263387.98
н2	672967.79	2263391.33
н3	672975.90	2263394.45
н4	672970.06	2263410.00
н5	672952.95	2263403.08
н1	672959.06	2263387.98

Условные обозначения:

- предполагаемый участок земель, на которых планируется размещение объекта
- 59:03-6.55 - зоны с особыми условиями использования территории, сведения о которых внесены в ЕГРН
- :57 - границы и номер земельного участка, сведения о которых внесены в ЕГРН
- :3У1 - обозначение запрашиваемого земельного участка
- :369 - границы и номер объекта капитального строительства, сведения о которых внесены в ЕГРН
- н1 - характерная точка границ земель или части земельного участка
- граница кадастрового квартала
- 59:03:0400110 - номер кадастрового квартала

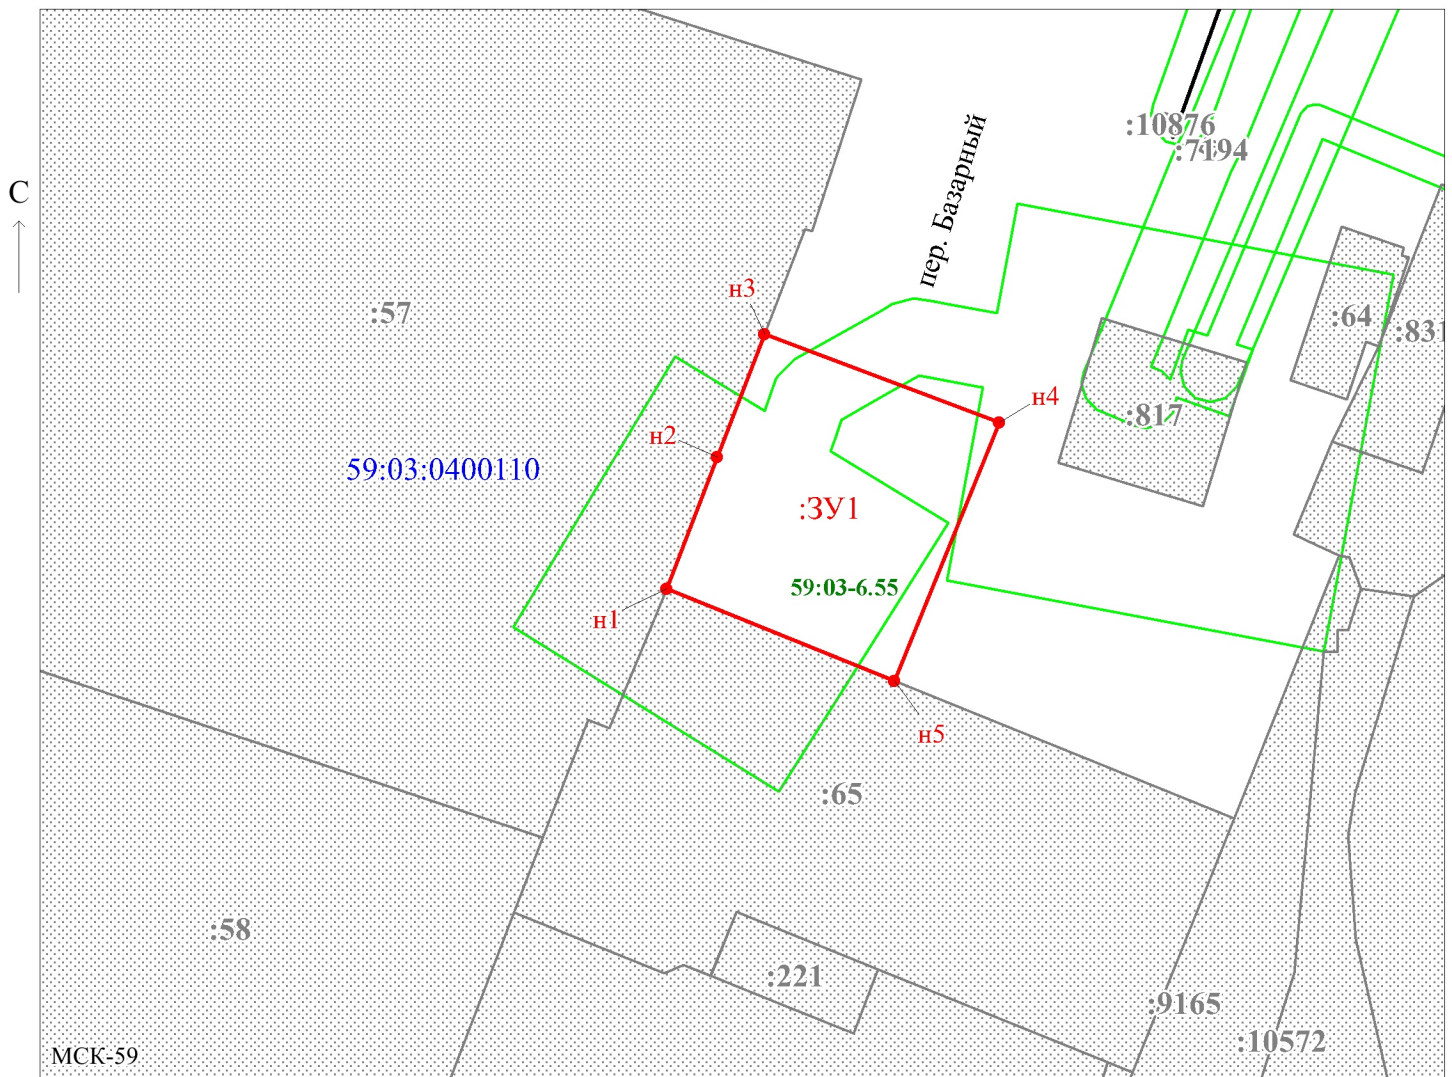

Масштаб 1:500

Заявитель: _____ / Егошина И.В.

МП (подпись, расшифровка подписи)

(для юридических лиц и индивидуальных предпринимателей)