

Схема предполагаемых к использованию земель или части земельного участка

Объект: "Газопровод-ввод низкого давления г. Березники, ул. Макарова, 10"


Местоположение: Пермский край, г.о. город Березники, г. Березники

Площадь земель или части земельного участка, кв.м.: **235**

Категория земель: земли населённых пунктов

Вид разрешенного использования земельного участка: отсутствует

| № точки границы | Каталог координат (МСК-59), м | |
|-----------------|-------------------------------|------------|
| | X | Y |
| 1 | 671755.78 | 2265664.48 |
| 2 | 671763.00 | 2265674.11 |
| 3 | 671759.98 | 2265675.99 |
| 4 | 671750.07 | 2265682.69 |
| 5 | 671746.57 | 2265685.25 |
| 6 | 671739.63 | 2265675.32 |

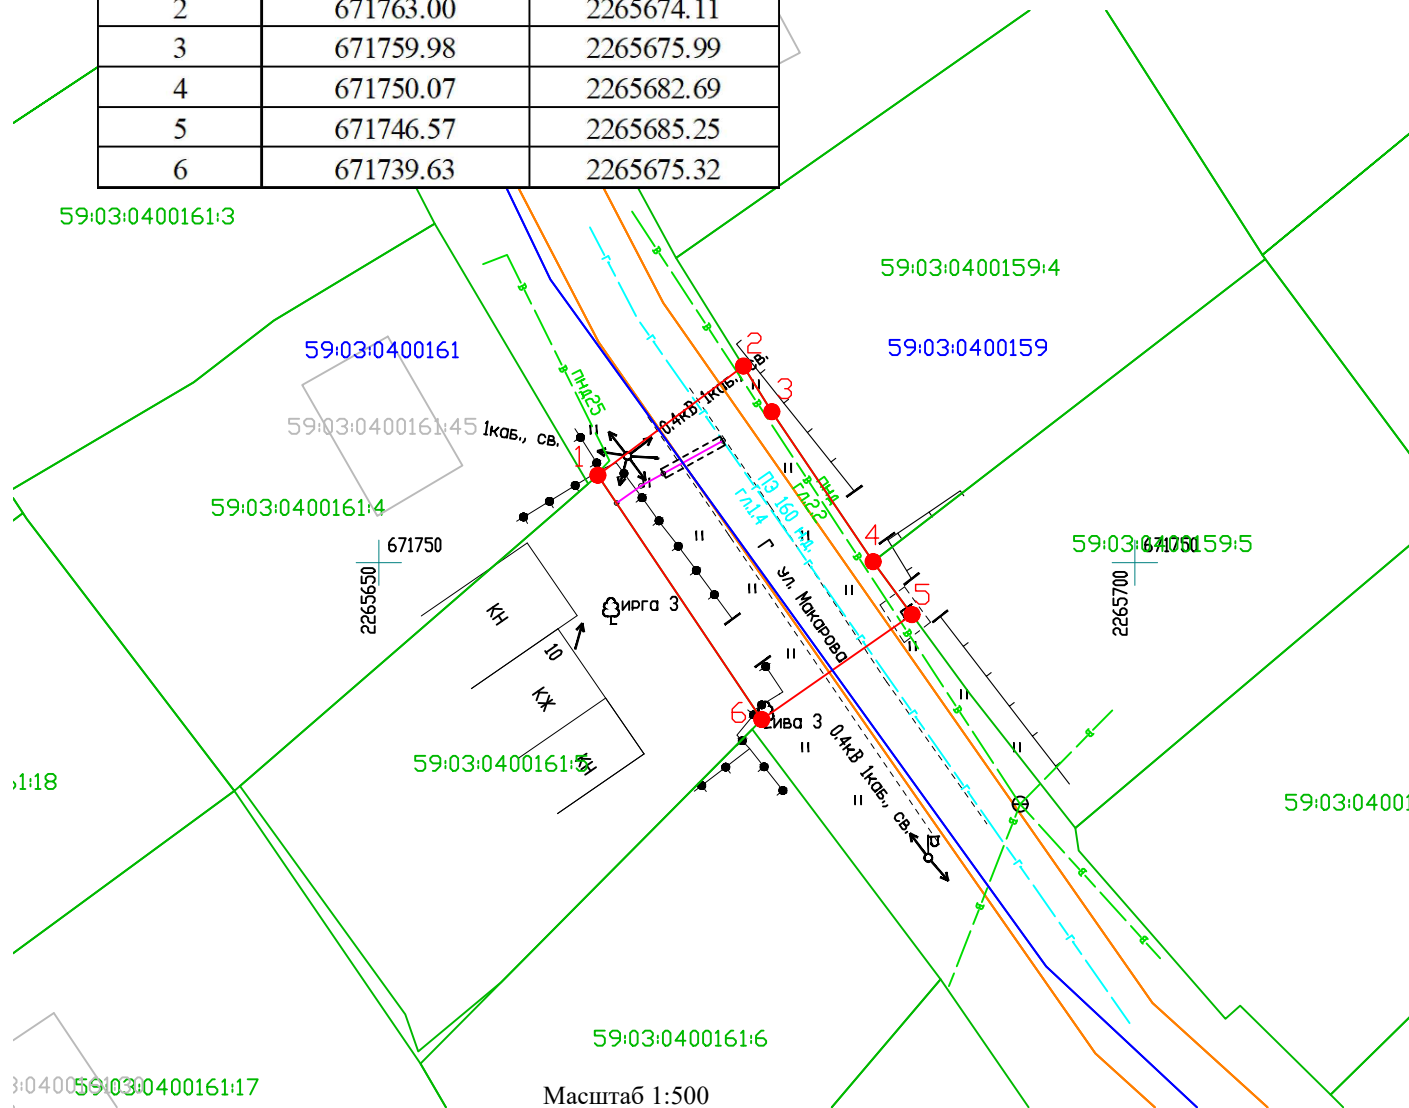

Масштаб 1:500

Условные обозначения:

- — ● 1 — 2 - граница предполагаемых к использованию земель или части земельного участка
- - граница земельного участка ранее учтенного в ЕГРН
- 59:03:400159 - кадастровый номер квартала
- 59:03:0400159:4 - кадастровый номер земельного участка в кадастровом квартале
- — - проектируемый газопровод-ввод (в подземном исполнении)
- — - существующий газопровод

Описание границ смежных землепользователей:

- от т.1 до т.2, от т.5 до т.6 - земли неразграниченной государственной (муниципальной) собственности
- от т.2 до т.4 - земельный участок с кадастровым номером 59:03:0400159:4
- от т.4 до т.5 - земельный участок с кадастровым номером 59:03:0400159:5
- от т.6 до т.1 - земельный участок с кадастровым номером 59:03:0400161:5

Заявитель

(подпись, расшифровка подписи)
МП
(для юридических лиц и ИП)

Косачев О.В., по доверенности
№ 1853 от 28.12.2022

Верно