

# Схема предполагаемых к использованию земель или части земельного участка

Объект: "Газопровод-ввод низкого давления г. Березники, ул. Матросова, 25"


Местоположение: Пермский край, г.о. город Березники, г. Березники

Площадь земель или части земельного участка, кв.м.: **301**

Категория земель: земли населённых пунктов

Вид разрешенного использования земельного участка: отсутствует

№ точки границы	Каталог координат (МСК-59), м	
	X	Y
1	672310.10	2264032.57
2	672330.41	2264039.19
3	672326.16	2264052.53
4	672325.59	2264052.34
5	672305.63	2264045.85

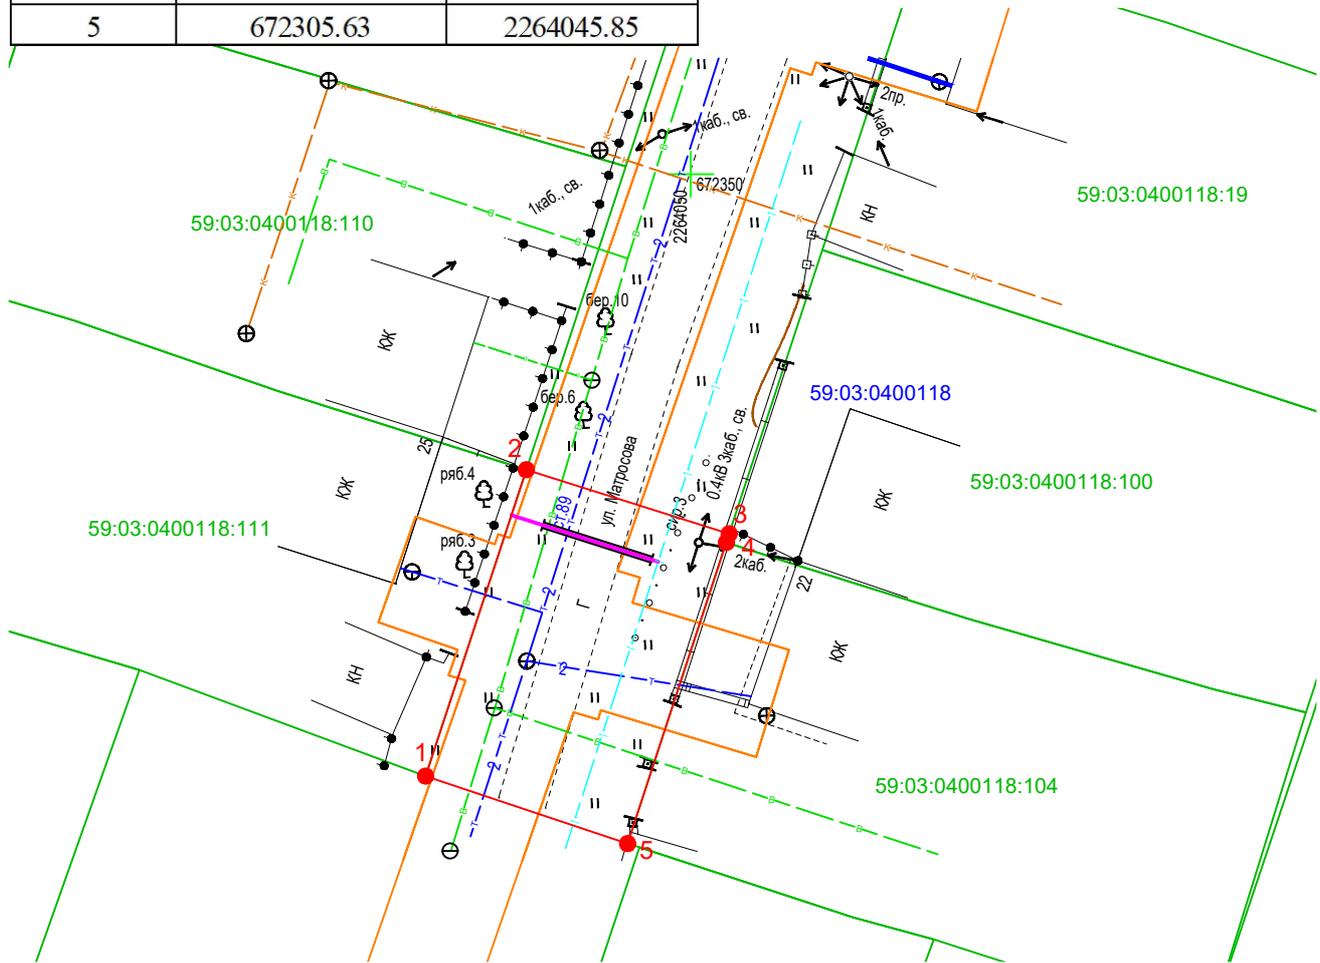

Масштаб 1:500

Условные обозначения:

- — ● 1 2 - граница предполагаемых к использованию земель или части земельного участка
- - граница земельного участка ранее учтенного в ЕГРН
- 59:03:0400118 - кадастровый номер квартала
- 59:03:0400118:100 - кадастровый номер земельного участка в кадастровом квартале
- - проектируемый газопровод-ввод (в подземном исполнении)
- - существующий газопровод

**Описание границ смежных землепользователей:**

- от т.2 до т.3, от т.5 до т.1 - земли неразграниченной государственной (муниципальной) собственности
- от т.1 до т.2 - земельный участок с кадастровым номером 59:03:0400118:111
- от т.3 до т.4 - земельный участок с кадастровым номером 59:03:0400118:100
- от т.4 до т.5 - земельный участок с кадастровым номером 59:03:0400118:104

Заявитель   
 (подпись, расшифровка подписи)  
 МП  
 (для юридических лиц и ИП)

Косачев О.В., по доверенности  
 № 1853 от 28.12.2022  
 Верно