

# Схема предполагаемых к использованию земель или части земельного участка

Объект: "Газопровод-ввод низкого давления г. Березники, ул. Матросова, 27-3"


Местоположение: Пермский край, г.о. город Березники, г. Березники

Площадь земель или части земельного участка, кв.м.: **113**

Категория земель: земли населённых пунктов


Вид разрешенного использования земельного участка: отсутствует

№ точки границы	Каталог координат (МСК-59), м	
	X	Y
1	672369.97	2264052.08
2	672391.36	2264059.05
3	672387.06	2264072.20
4	672365.57	2264065.38

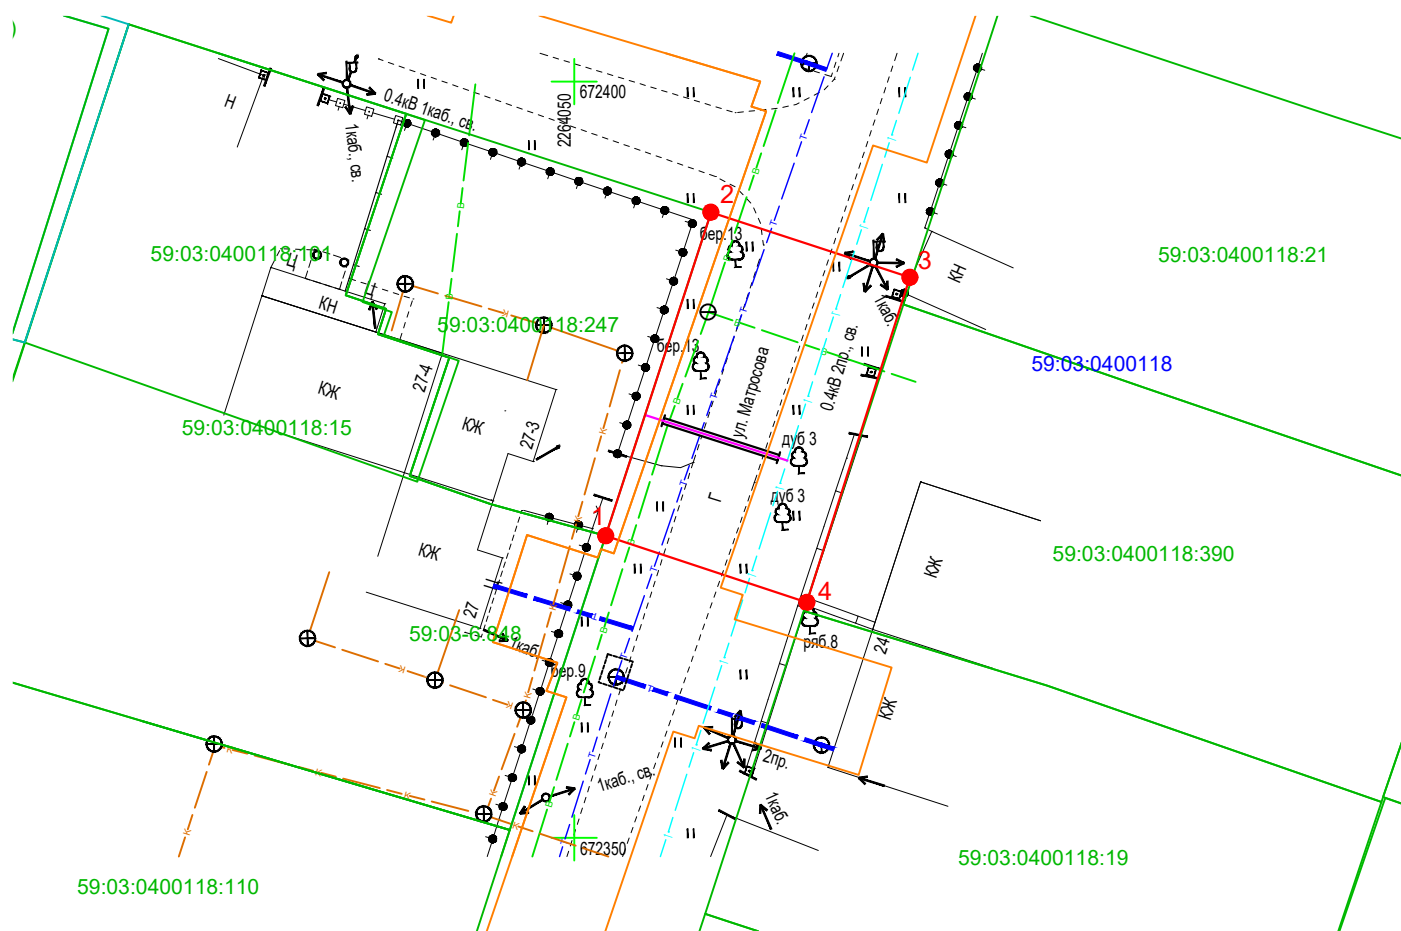

Масштаб 1:500

Условные обозначения:

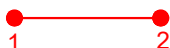

- граница предполагаемых к использованию земель или части земельного участка



- граница земельного участка ранее учтенного в ЕГРН

59:03:0400118

- кадастровый номер квартала

59:03:0400118:390

- кадастровый номер земельного участка в кадастровом квартале



- проектируемый газопровод-ввод (в подземном исполнении)



- существующий газопровод

Описание границ смежных землепользователей:

от т.2 до т.1 - земли неразграниченной государственной (муниципальной) собственности

от т.1 до т.2 - земельный участок с кадастровым номером 59:03:0400118:247

Заявитель

Косачев О.В., по доверенности

(подпись, расшифровка подписи)

№ 1853 от 28.12.2022

МП

Верно

(для юридических лиц и ИП)