

Схема предполагаемых к использованию земель или части земельного участка

Объект: Газопровод давлением до 1,2 Мпа, для размещения которого не требуется разрешения на строительство

Местоположение: расположенных по адресу: Пермский край, г.о. город Березники,
г. Березники, ул. Дачная, к дому 27

Площадь земель или части земельного участка, кв.м.: 80

Категория земель: земли населенных пунктов

Вид разрешенного использования: -

Описание границ смежных землепользователей:
 От точки н1 до точки н2 - земельный участок с кадастровым номером 59:03:0400145:3
 От точки н2 до точки н3 - земельный участок с кадастровым номером 59:03:0400145:2
 От точки н3 до точки н1 - земли общего пользования
 От точки н6 до точки н8 - земельный участок с кадастровым номером 59:03:0000000:7215

Каталог координат, м

№ точки границы	X	Y
н1	672291.15	2265980.95
н2	672300.07	2265978.19
н3	672300.71	2265977.97
н4	672298.23	2265970.11
н5	672288.70	2265973.16
н1	672291.15	2265980.95
н6	672293.12	2265977.48
н7	672293.48	2265978.42
н8	672292.55	2265978.78
н9	672292.19	2265977.85
н6	672293.12	2265977.48
н10	672295.53	2265976.72
н11	672295.89	2265977.65
н12	672294.96	2265978.01
н13	672294.60	2265977.08
н10	672295.53	2265976.72

Условные обозначения:



- предполагаемый участок земель, на которых планируется размещение объекта




- границы и номер земельного участка, сведения о которых внесены в ЕГРН



- границы и номер объекта капитального строительства, сведения о которых внесены в ЕГРН



- граница кадастрового квартала

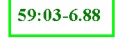


- зоны с особыми условиями использования территории, сведения о которых внесены в ЕГРН

● н1 - характерная точка границ земель или части земельного участка

59:03:0400145 - номер кадастрового квартала

■ :3У1 - обозначение запрашиваемого земельного участка

С ↑

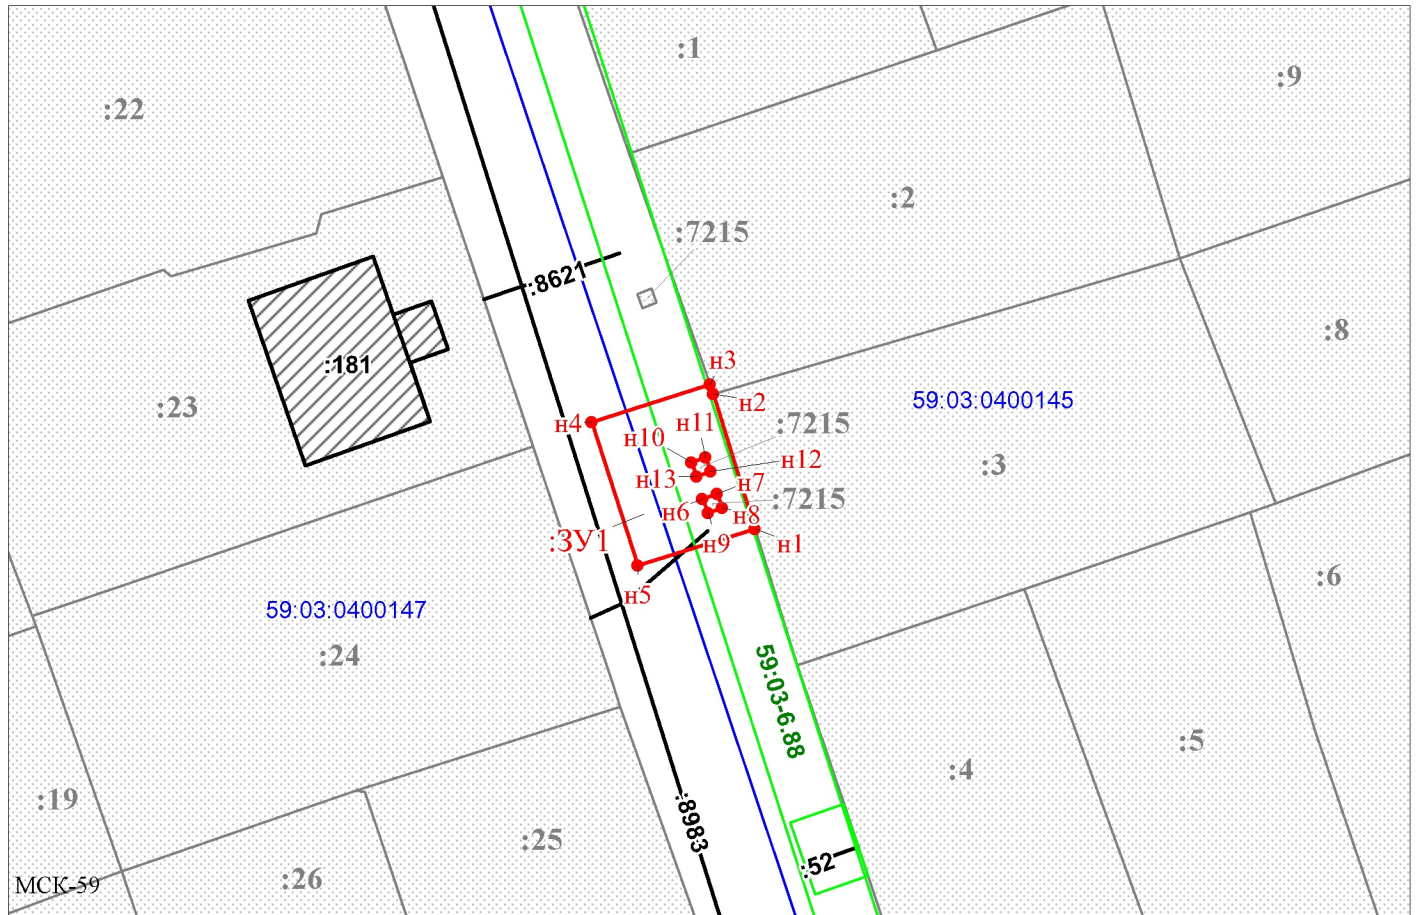

Масштаб 1:500

Заявитель: _____ / Офишкина И.В.

МП

(подпись, расшифровка подписи)

(для юридических лиц

и индивидуальных предпринимателей)