

## Схема предполагаемых к использованию земель или части земельного участка

Объект: Газопровод давлением до 1,2 Мпа, для размещения которого не требуется разрешения на строительство

Местоположение: расположенных по адресу: Пермский край, г.о. город Березники, г. Березники, ул. Карла Маркса, к дому 10

Площадь земель или части земельного участка, кв.м.: 1055

Категория земель: земли населенных пунктов

Вид разрешенного использования: -

Описание границ смежных землепользователей:

От точки н1 до точки н2 - земельный участок с кадастровым номером 59:03:0400129:10


От точки н2 до точки н16 - земли общего пользования

От точки н16 до точки н17 - земельный участок с кадастровым номером 59:03:0400129:12

От точки н17 до точки н1 - земли общего пользования

Каталог координат, м

№ точки границы	X	Y
н1	672041.82	2264071.04
н2	672037.07	2264069.50
н3	672041.69	2264054.78
н4	672039.79	2264054.18
н5	672041.29	2264049.41
н6	672074.36	2264059.82
н7	672078.71	2264057.56
н8	672080.79	2264058.43
н9	672111.21	2264069.25
н10	672112.57	2264068.56
н11	672168.91	2264086.93
н12	672209.93	2264101.69
н13	672208.21	2264106.39
н14	672171.21	2264092.83
н15	672138.44	2264082.21
н16	672132.54	2264100.38
н17	672127.78	2264098.84
н18	672133.68	2264080.66
н19	672112.99	2264073.96
н20	672111.55	2264074.69
н21	672079.08	2264063.00
н22	672074.83	2264065.21
н23	672046.46	2264056.28
н1	672041.82	2264071.04

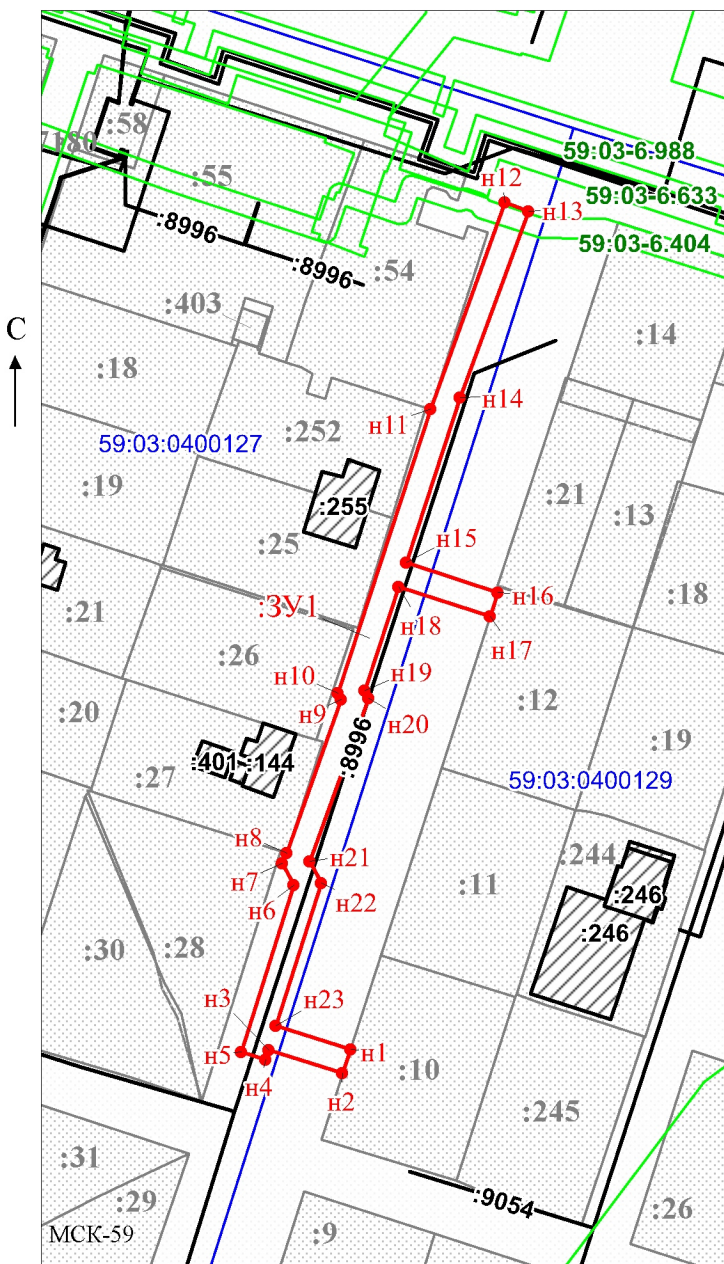

**Условные обозначения:**

- предполагаемый участок земель, на которых планируется размещение объекта
  - :10 - границы и номер земельного участка, сведения о которых внесены в ЕГРН
  - :246 - границы и номер объекта капитального строительства, сведения о которых внесены в ЕГРН
  - граница кадастрового квартала
  - 59:03-6.404 - зоны с особыми условиями использования территории, сведения о которых внесены в ЕГРН
  - :3У1 - обозначение запрашиваемого земельного участка
  - н1 - характерная точка границ земель или части земельного участка
- 59:03:0400129 - номер кадастрового квартала

Масштаб 1:500

Заявитель: \_\_\_\_\_ / Офишкина И.В.

МП

(подпись, расшифровка подписи)

(для юридических лиц  
и индивидуальных предпринимателей)