

# Схема предполагаемых к использованию земель или части земельного участка

Объект: "Газопровод-ввод по ул. Качалова, 23 г. Березники "


Местоположение: Пермский край, г. Березники, ул. Качалова

Площадь земель или части земельного участка, кв.м.: **71**

Категория земель: земли населённых пунктов

Вид разрешенного использования земельного участка: отсутствует

№ точки границы	Каталог координат (МСК-59), м		№ точки границы	Каталог координат (МСК-59), м	
	X	Y		X	Y
1	671891.40	2265983.83	4	671881.57	2265982.02
2	671890.11	2265990.78	5	671888.02	2265983.21
3	671880.28	2265988.95			

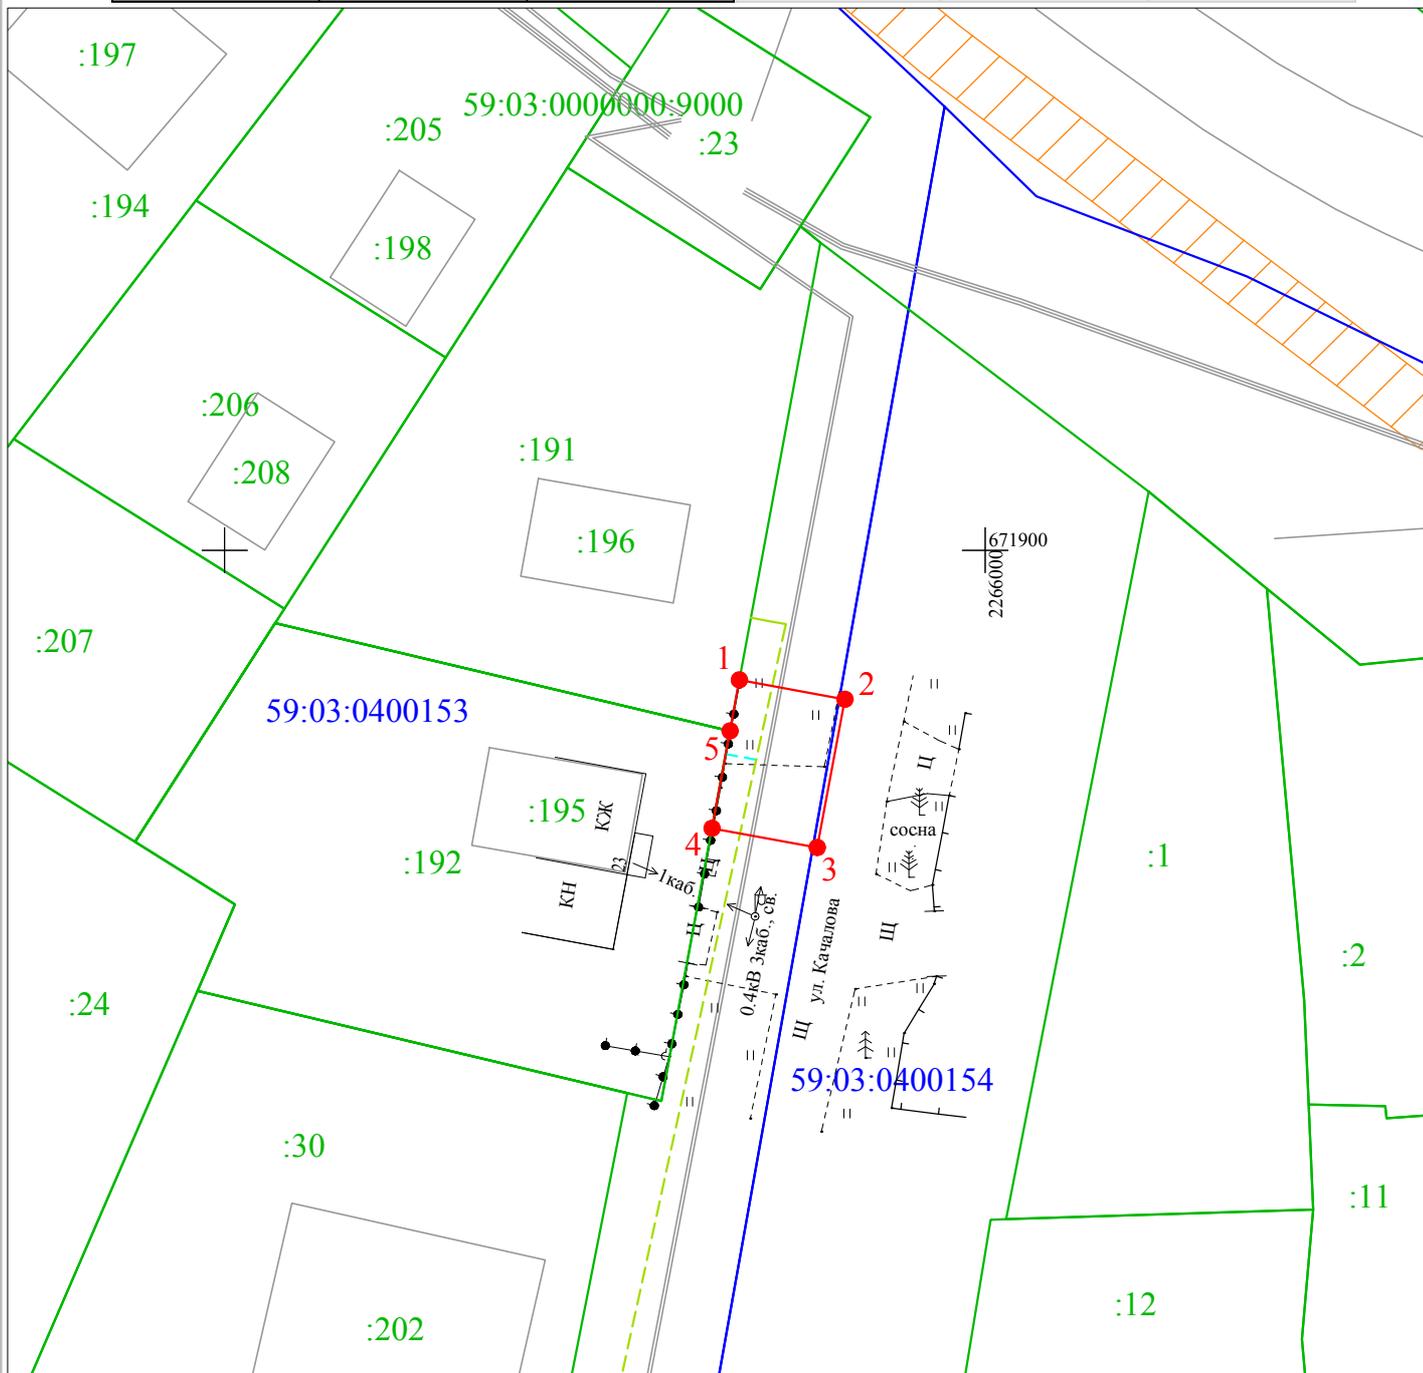

Масштаб 1:500

Условные обозначения:

- — граница предполагаемых к использованию земель или части земельного участка
- — граница земельного участка ранее учтенного в ЕГРН
- — граница кадастрового квартала
- 59:03:0400153 — кадастровый номер квартала
- :192 — кадастровый номер земельного участка в кадастровом квартале
- - - - - проектируемый газопровод-ввод
- - - - - существующий газопровод

Описание границ смежных землепользователей:

- от т.1 до т.4 - земли неразграниченной государственной (муниципальной) собственности
- от т.4 до т.5 - земельный участок с кадастровым номером 59:03:0400153:192
- от т.5 до т.1 - земельный участок с кадастровым номером 59:03:0400153:191

Заявитель

*OK*

Косачев О.В., по доверенности

(подпись, расшифровка подписи)

№ 1853 от 28.12.2022

МП

Верно

(для юридических лиц и ИП)

