

## Схема предполагаемых к использованию земель или части земельного участка

Объект: Газопровод давлением до 1,2 Мпа, для размещения которого не требуется разрешения на строительство

Местоположение: расположенных по адресу: Пермский край, г. Березники,  
ул. Коммунаров, дом 18

Площадь земель или части земельного участка, кв.м.: 54

Категория земель: земли населенных пунктов

Вид разрешенного использования: -

Описание границ смежных землепользователей:

От точки н1 до точки н2 - земельный участок с кадастровым номером 59:03:0400030:25


От точки н2 до точки н1 - земли общего пользования

Каталог координат, м

№ точки границы	X	Y
н1	675241.92	2266500.70
н2	675234.46	2266505.45
н3	675243.20	2266490.61
н4	675246.77	2266492.53
н1	675241.92	2266500.70

### Условные обозначения:

- предполагаемый участок земель, на которых планируется размещение объекта
- :25 - границы и номер земельного участка, сведения о которых внесены в ЕГРН
- :369 - границы и номер объекта капитального строительства, сведения о которых внесены в ЕГРН
- 59:03-6.723 - зоны с особыми условиями использования территории, сведения о которых внесены в ЕГРН
- :3У1 - обозначение запрашиваемого земельного участка
- н1 - характерная точка границ земель или части земельного участка
- граница кадастрового квартала
- 59:03:0400030 - номер кадастрового квартала

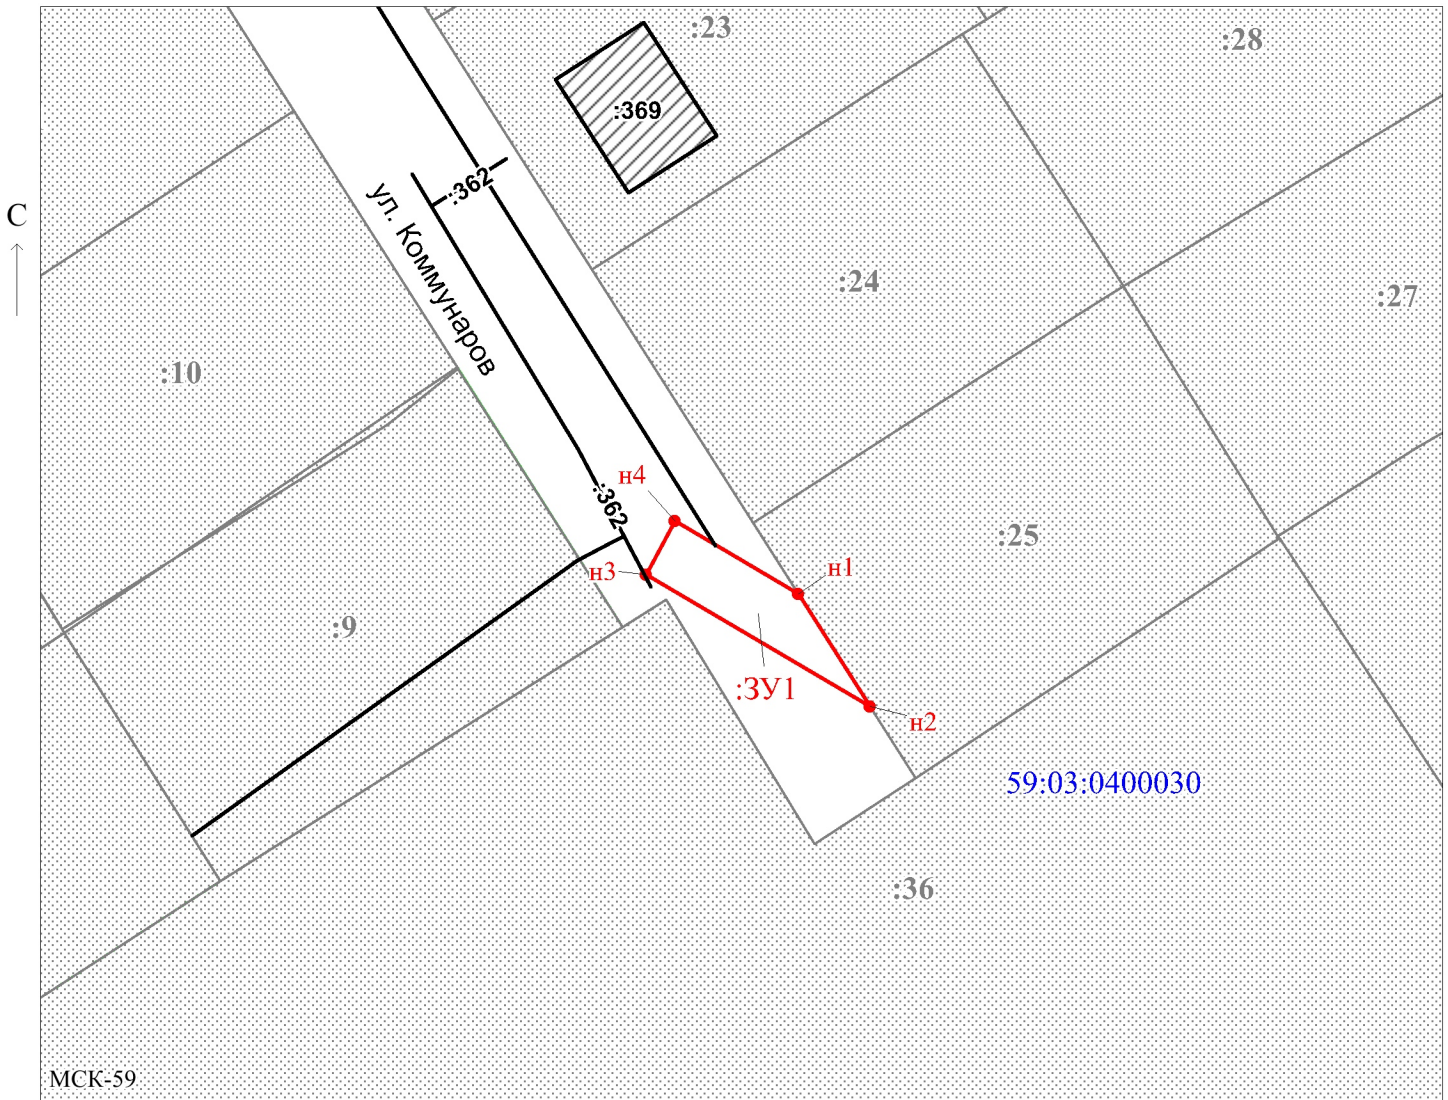

МСК-59

Масштаб 1:500

Заявитель: \_\_\_\_\_ / Егошина И.В.

МП

(подпись, расшифровка подписи)

(для юридических лиц  
и индивидуальных предпринимателей)