

Схема предполагаемых к использованию земель или части земельного участка

Объект: Газопровод давлением до 1,2 Мпа. для размещения которого не требуется разрешения на строительство

Местоположение: расположенных по адресу: Пермский край, г. Березники, ул. Крылова, к дому 22

Площадь земель или части земельного участка, кв.м.: 357

Категория земель: земли населенных пунктов

Вид разрешенного использования: -

Описание границ смежных землепользователей:

От точки н1 до точки н2 - земельный участок с кадастровым номером 59:03:0400062:17

От точки н2 до точки н3 - земельный участок с кадастровым номером 59:03:0400062:16

От точки н3 до точки н5 - земельный участок с кадастровым номером 59:03:0400062:15

От точки н5 до точки н1 - земли общего пользования

Каталог координат, м

№ точки границы	X	Y
н1	674534.50	2267278.91
н2	674534.37	2267256.97
н3	674534.26	2267238.39
н4	674534.31	2267238.39
н5	674534.28	2267231.35
н6	674538.98	2267231.35
н7	674538.98	2267270.29
н8	674544.31	2267270.29
н9	674544.41	2267275.50
н10	674565.21	2267275.50
н11	674565.19	2267284.21
н12	674561.19	2267284.21
н13	674561.19	2267278.83
н1	674534.50	2267278.91

Условные обозначения:



- границы и номер земельного участка, сведения о которых внесены в ЕГРН




- границы и номер объекта капитального строительства, сведения о которых внесены в ЕГРН



- граница кадастрового квартала



- предполагаемый участок земель, на которых планируется размещение объекта

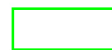

- зоны с особыми условиями использования территории, сведения о которых внесены в ЕГРН


:3У1

- обозначение запрашиваемого земельного участка

● н1

- характерная точка границ земель или части земельного участка

59:03:0400062 - номер кадастрового квартала

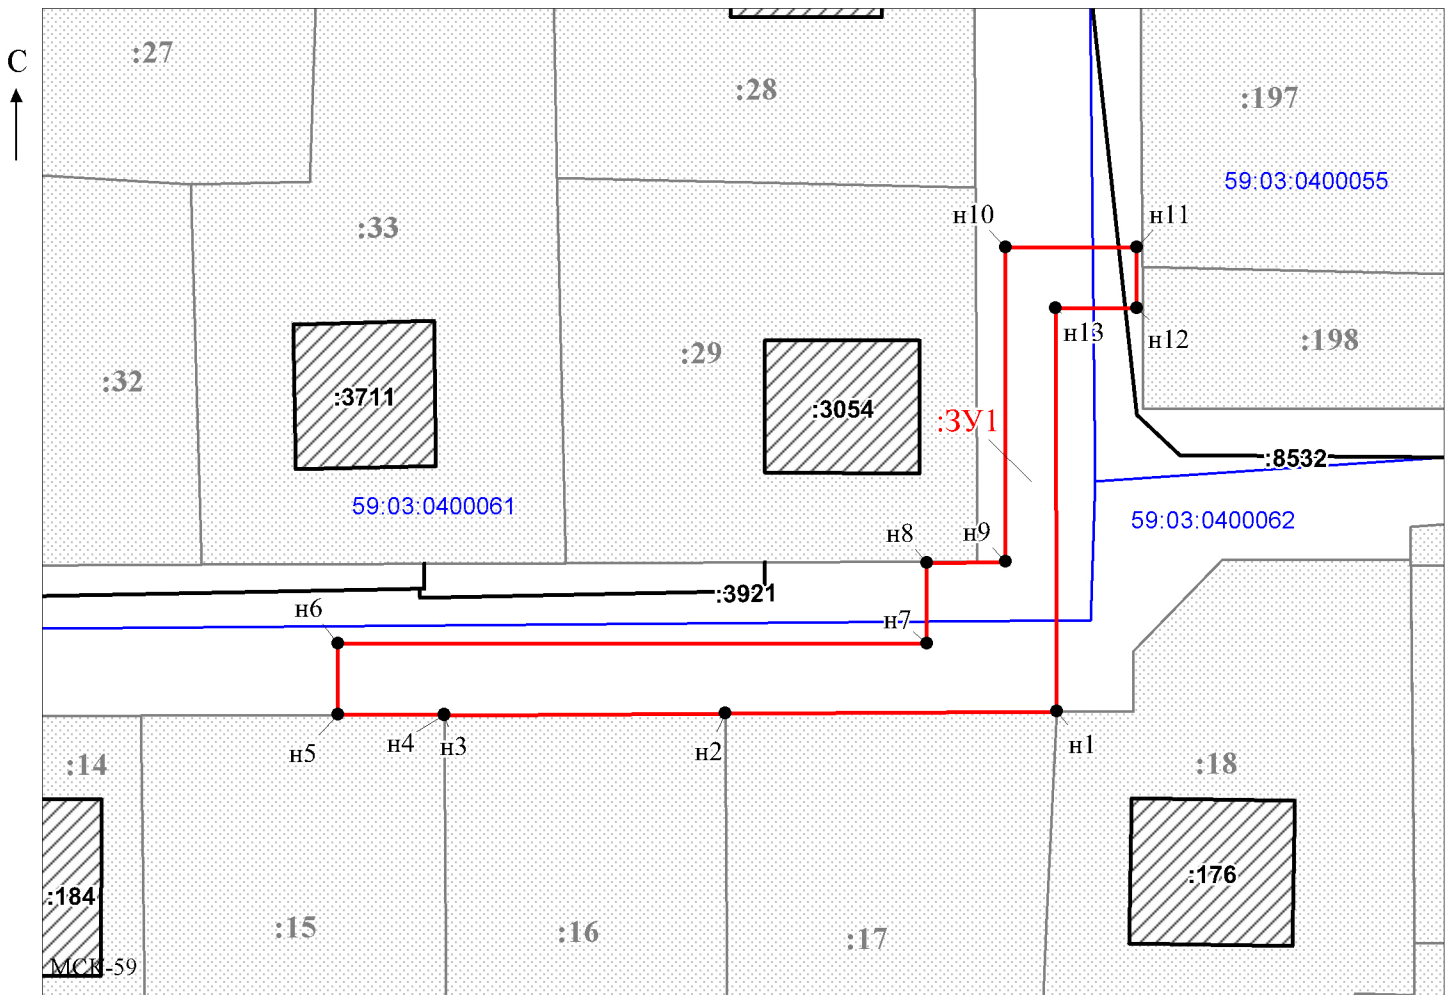

Масштаб 1:500
/ Горбунова А.П.

Заявитель: _____

МП

(подпись, расшифровка подписи)

(для юридических лиц
и индивидуальных предпринимателей)