

Схема предполагаемых к использованию земель или части земельного участка


Объект: "Строительство газопровода-ввода по ул. Куйбышева, 102 г. Березники (реконструкция сети)"

Местоположение: Пермский край, г.о. город Березники, г. Березники

Площадь земель или части земельного участка, кв.м.: **153**

Категория земель: земли населённых пунктов

Вид разрешенного использования земельного участка: отсутствует

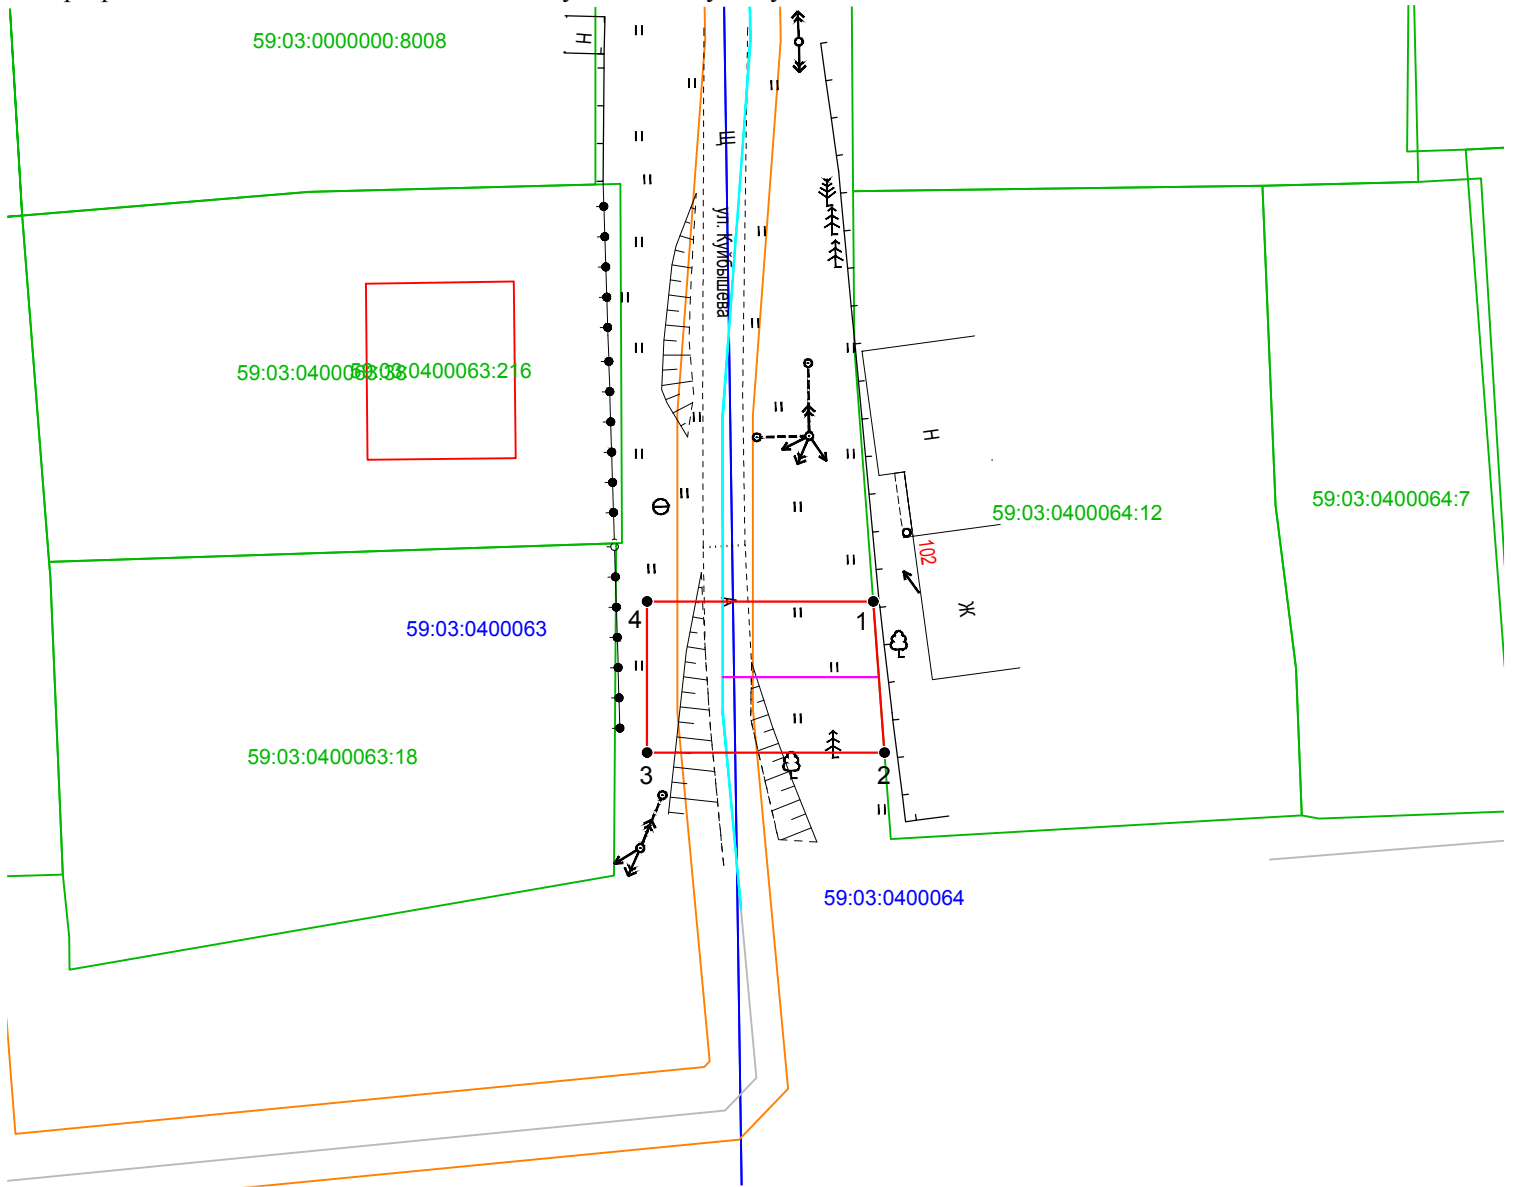

Масштаб 1:500

Описание границ смежных землепользователей:

от т.2 до т.1- земли
неразграниченной государственной
(муниципальной) собственности;
от т.1 до т.2 - 59:03:0400064:12.

Условные обозначения:

- 1 2 - граница предполагаемых к использованию земель или части земельного участка
- - граница земельного участка ранее учтенного в ЕГРН
- - граница кадастрового квартала
- 59:03:0400064 - кадастровый номер квартала
- 59:03:0400064:12 - кадастровый номер земельного участка в кадастровом квартале
- - граница объекта капитального строительства
- - проектируемый газопровод
- - существующий газопровод

Обозначение характерных точек границ	Координаты (МСК -59)	
	X	Y
№		
ЗУ1		
1	674248.03	2266799.70
2	674238.03	2266800.44
3	674238.03	2266784.74
4	674248.03	2266784.74
1	674248.03	2266799.70

Заявитель

Косачев О.В., по доверенности

(подпись, расшифровка подписи)

№ 1853 от 28.12.2022

МП

Верно

(для юридических лиц и ИП)