

Схема предполагаемых к использованию земель или части земельного участка

Объект: Газопровод давлением до 1,2 Мпа, для размещения которого не требуется разрешения на строительство

Местоположение: расположенных по адресу: Пермский край, г.о. город Березники, г. Березники, ул. Куйбышева, к дому 4

Площадь земель или части земельного участка, кв.м.: 78

Категория земель: земли населенных пунктов

Вид разрешенного использования: -

Описание границ смежных землепользователей:

От точки н1 до точки н2 - земельный участок с кадастровым номером 59:03:0400015:27

От точки н2 до точки н3 - земельный участок с кадастровым номером 59:03:0400015:26

От точки н3 до точки н1 - земли общего пользования

Условные обозначения:



- предполагаемый участок земель, на которых планируется размещение объекта




- границы и номер земельного участка, сведения о которых внесены в ЕГРН



- границы и номер объекта капитального строительства, сведения о которых внесены в ЕГРН



- граница кадастрового квартала

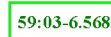

- зоны с особыми условиями использования территории, сведения о которых внесены в ЕГРН

:ЗУ1

- обозначение запрашиваемого земельного участка




н1

- характерная точка границ земель или части земельного участка

59:03:0400015 - номер кадастрового квартала

Каталог координат, м

№ точки границы	X	Y
н1	675560.11	2266473.26
н2	675555.98	2266475.92
н3	675551.71	2266478.67
н4	675547.40	2266472.06
н5	675555.94	2266466.87
н1	675560.11	2266473.26

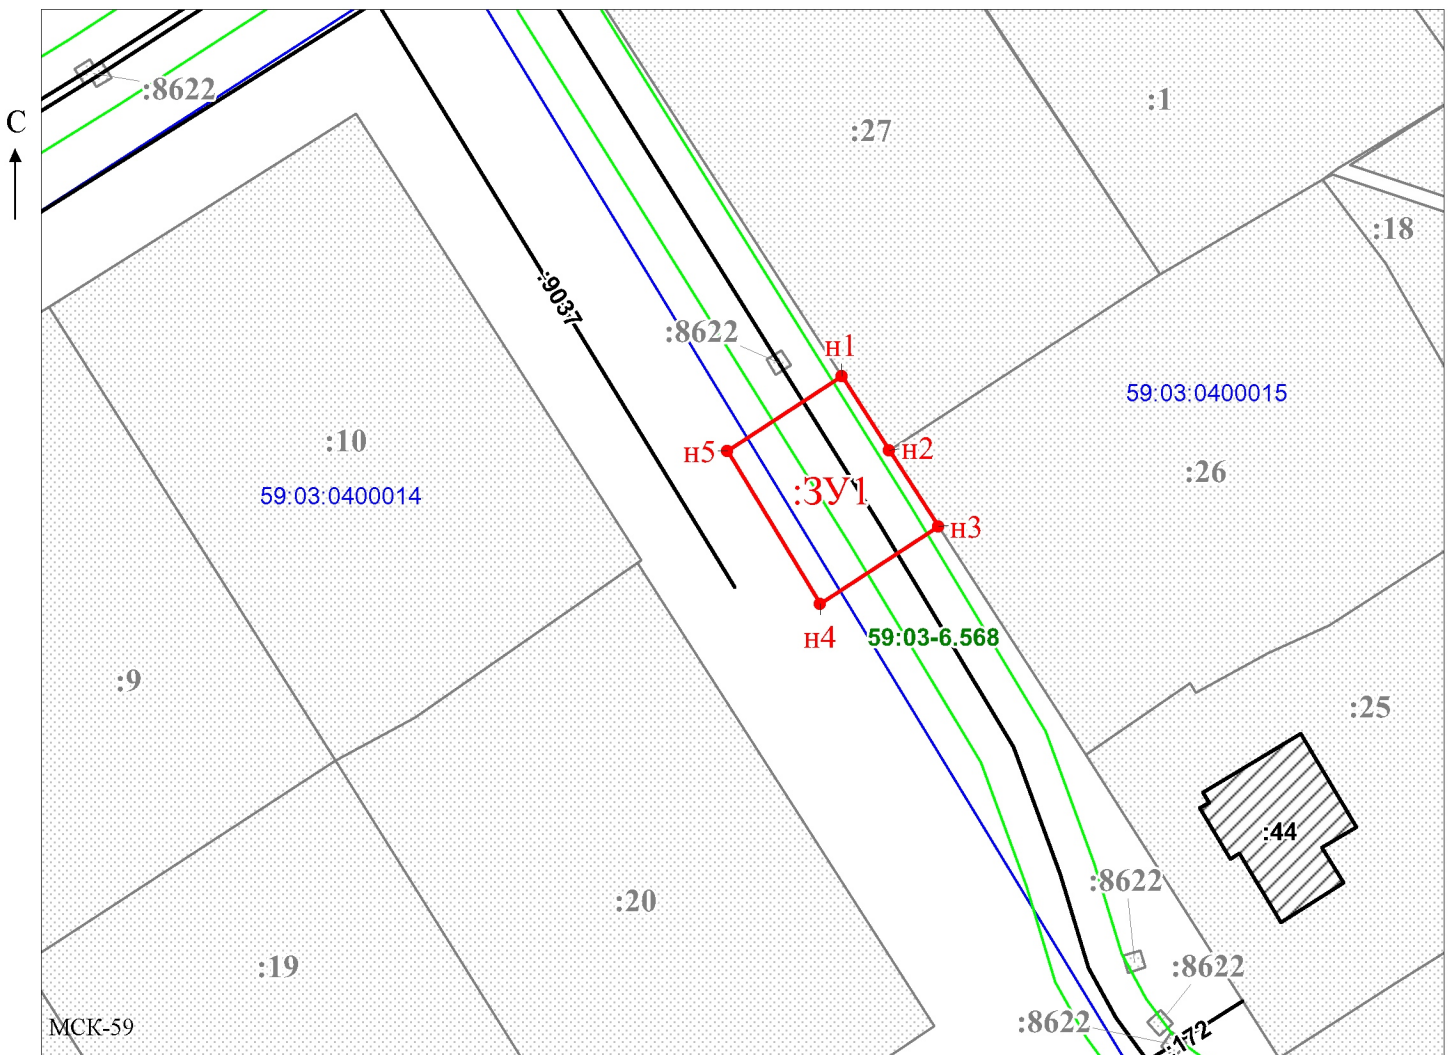

Масштаб 1:500

Заявитель: _____

МП

(для юридических лиц

и индивидуальных предпринимателей)

/ Офишкина И.В.

(подпись, расшифровка подписи)