

Схема предполагаемых к использованию земель или части земельного участка

Объект: Газопровод давлением до 1,2 Мпа. для размещения которого не требуется разрешения на строительство

Местоположение: расположенных по адресу: Пермский край,
г. Березники, ул. Лазарева, к дому 32

Каталог координат, м

№ точки границы	X	Y
н1	671666.97	2265933.98
н2	671668.72	2265922.93
н3	671671.76	2265923.29
н4	671675.84	2265900.40
н5	671685.01	2265872.90
н6	671691.34	2265875.53
н7	671690.03	2265879.10
н8	671688.83	2265882.66
н9	671685.65	2265892.60
н10	671684.28	2265897.50
н11	671681.04	2265911.12
н12	671679.35	2265919.84
н13	671677.66	2265934.97
н1	671666.97	2265933.98

Площадь земель или части земельного участка, кв.м.: 473

Категория земель: земли населенных пунктов

Вид разрешенного использования: -

Описание границ смежных землепользователей:

От точки н1 до точки н2 - земельный участок с кадастровым номером 59:03:0400159:26

От точки н2 до точки н6 - земли общего пользования

От точки н6 до точки н10 - земельный участок с кадастровым номером 59:03:0400157:12

От точки н10 до точки н12 - земельный участок с кадастровым номером 59:03:0400157:13


От точки н12 до точки н13 - земельный участок с кадастровым номером 59:03:0400157:14

От точки н13 до точки н1 - земли общего пользования

- предполагаемый участок земель, на которых планируется размещение объекта
- 59:03-6.13 - зоны с особыми условиями использования территории, сведения о которых внесены в ЕГРН
- :ЗУ1 - обозначение запрашиваемого земельного участка
- н1 - характерная точка границ земель или части земельного участка
- 59:03:0400159 - номер кадастрового квартала

Условные обозначения:

- :26 - границы и номер земельного участка, сведения о которых внесены в ЕГРН
- :186 - границы и номер объекта капитального строительства, сведения о которых внесены в ЕГРН
- граница кадастрового квартала

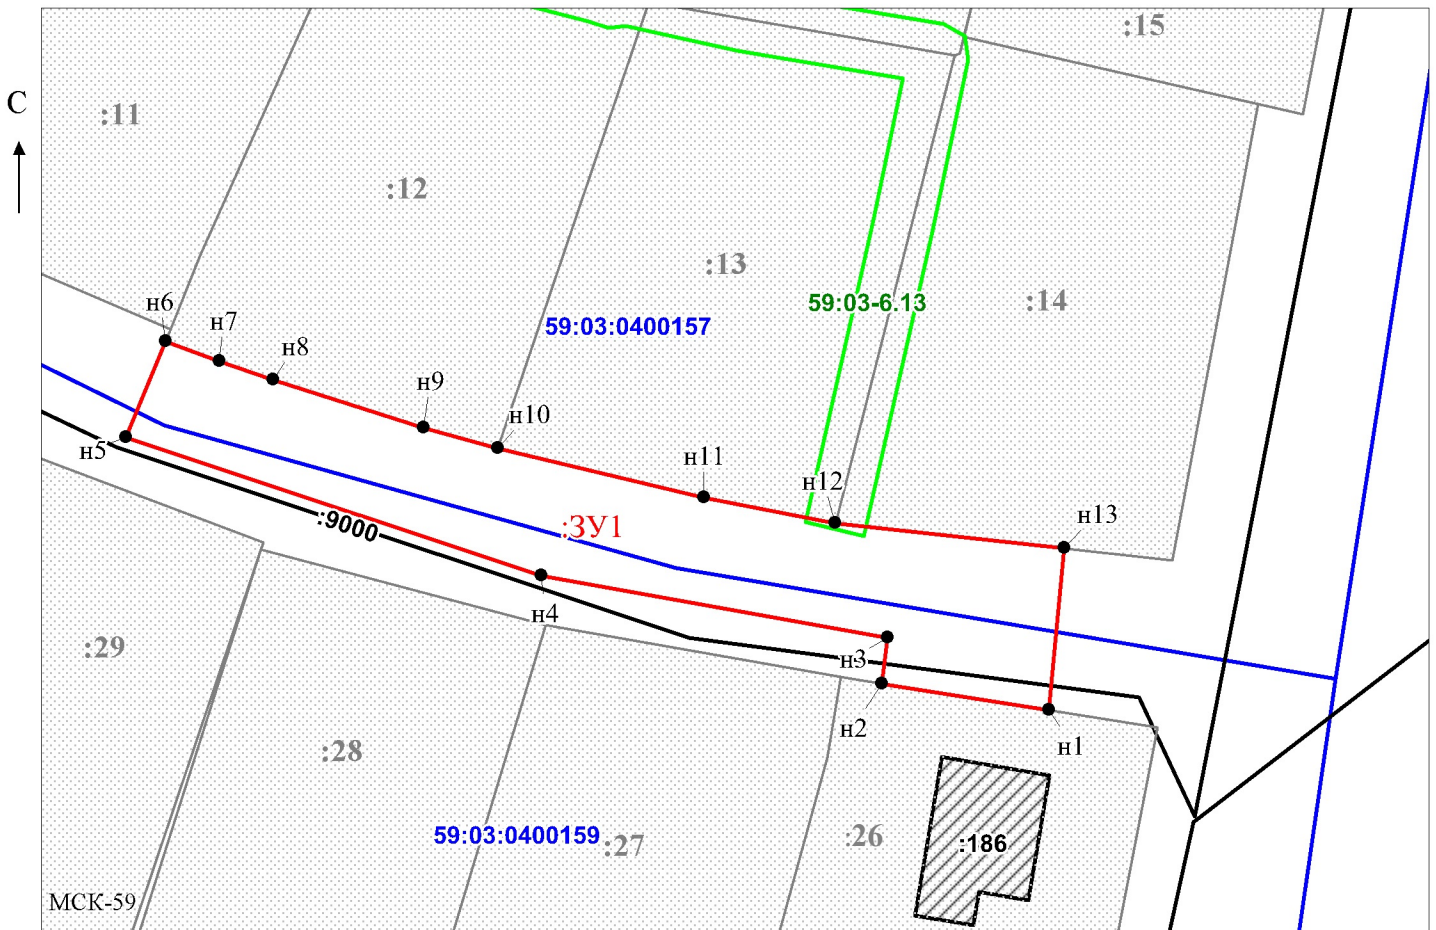

Заявитель: _____ Масштаб 1:500 / Горбунова А.П.

МП (подпись, расшифровка подписи)

(для юридических лиц и индивидуальных предпринимателей)