

Схема предполагаемых к использованию земель или части земельного участка

Объект: Газопровод давлением до 1,2 Мпа, для размещения которого не требуется разрешения на строительство

Местоположение: расположенных по адресу: Пермский край, г.о. город Березники, г. Березники, пр-кт Ленина, к дому 78

Площадь земель или части земельного участка, кв.м.: 4318

Категория земель: земли населенных пунктов

Вид разрешенного использования: -

Описание границ смежных землепользователей:

От точки н1 до точки н3 - земельный участок с кадастровым номером 59:03:0300004:1287

От точки н3 до точки н5 - земли общего пользования

От точки н5 до точки н7 - земельный участок с кадастровым номером 59:03:0300004:1301

От точки н7 до точки н1 - земли общего пользования

От точки н9 до точки н11 - земельный участок с кадастровым номером 59:03:0300004:1301

От точки н11 до точки н13 - земли общего пользования

От точки н13 до точки н15 - земельный участок с кадастровым номером 59:03:0300004:141

От точки н15 до точки н9 - земли общего пользования

От точки н18 до точки н20 - земельный участок с кадастровым номером 59:03:0300004:141

От точки н20 до точки н21 - земли общего пользования

От точки н21 до точки н22 - земельный участок с кадастровым номером 59:03:0000000:7496


От точки н22 до точки н27 - земли общего пользования

От точки н27 до точки н28 - земельный участок с кадастровым номером 59:03:0000000:7496

От точки н28 до точки н18 - земли общего пользования

Каталог координат, м

№ точки границы	X	Y
н1	675807.74	2264983.32
н2	675807.91	2264984.11
н3	675809.63	2264992.10
н4	675805.11	2264993.09
н5	675799.92	2265009.53
н6	675787.89	2265005.98
н7	675780.89	2265002.27
н8	675784.74	2264984.64
н1	675807.74	2264983.32
н9	675779.58	2265008.27
н10	675787.46	2265009.17
н11	675798.97	2265012.55
н12	675792.96	2265031.58
н13	675781.11	2265136.39
н14	675778.01	2265191.13
н15	675771.34	2265186.36
н16	675772.77	2265119.16
н17	675777.84	2265016.23
н9	675779.58	2265008.27
н18	675771.20	2265192.78
н19	675776.10	2265196.37
н20	675776.29	2265197.17
н21	675756.37	2265266.95
н22	675752.99	2265287.45
н23	675748.90	2265312.27
н24	675682.93	2265348.40
н25	675680.17	2265342.08
н26	675741.47	2265307.32
н27	675742.84	2265284.06
н28	675744.05	2265263.46
н29	675771.17	2265194.25
н18	675771.20	2265192.78

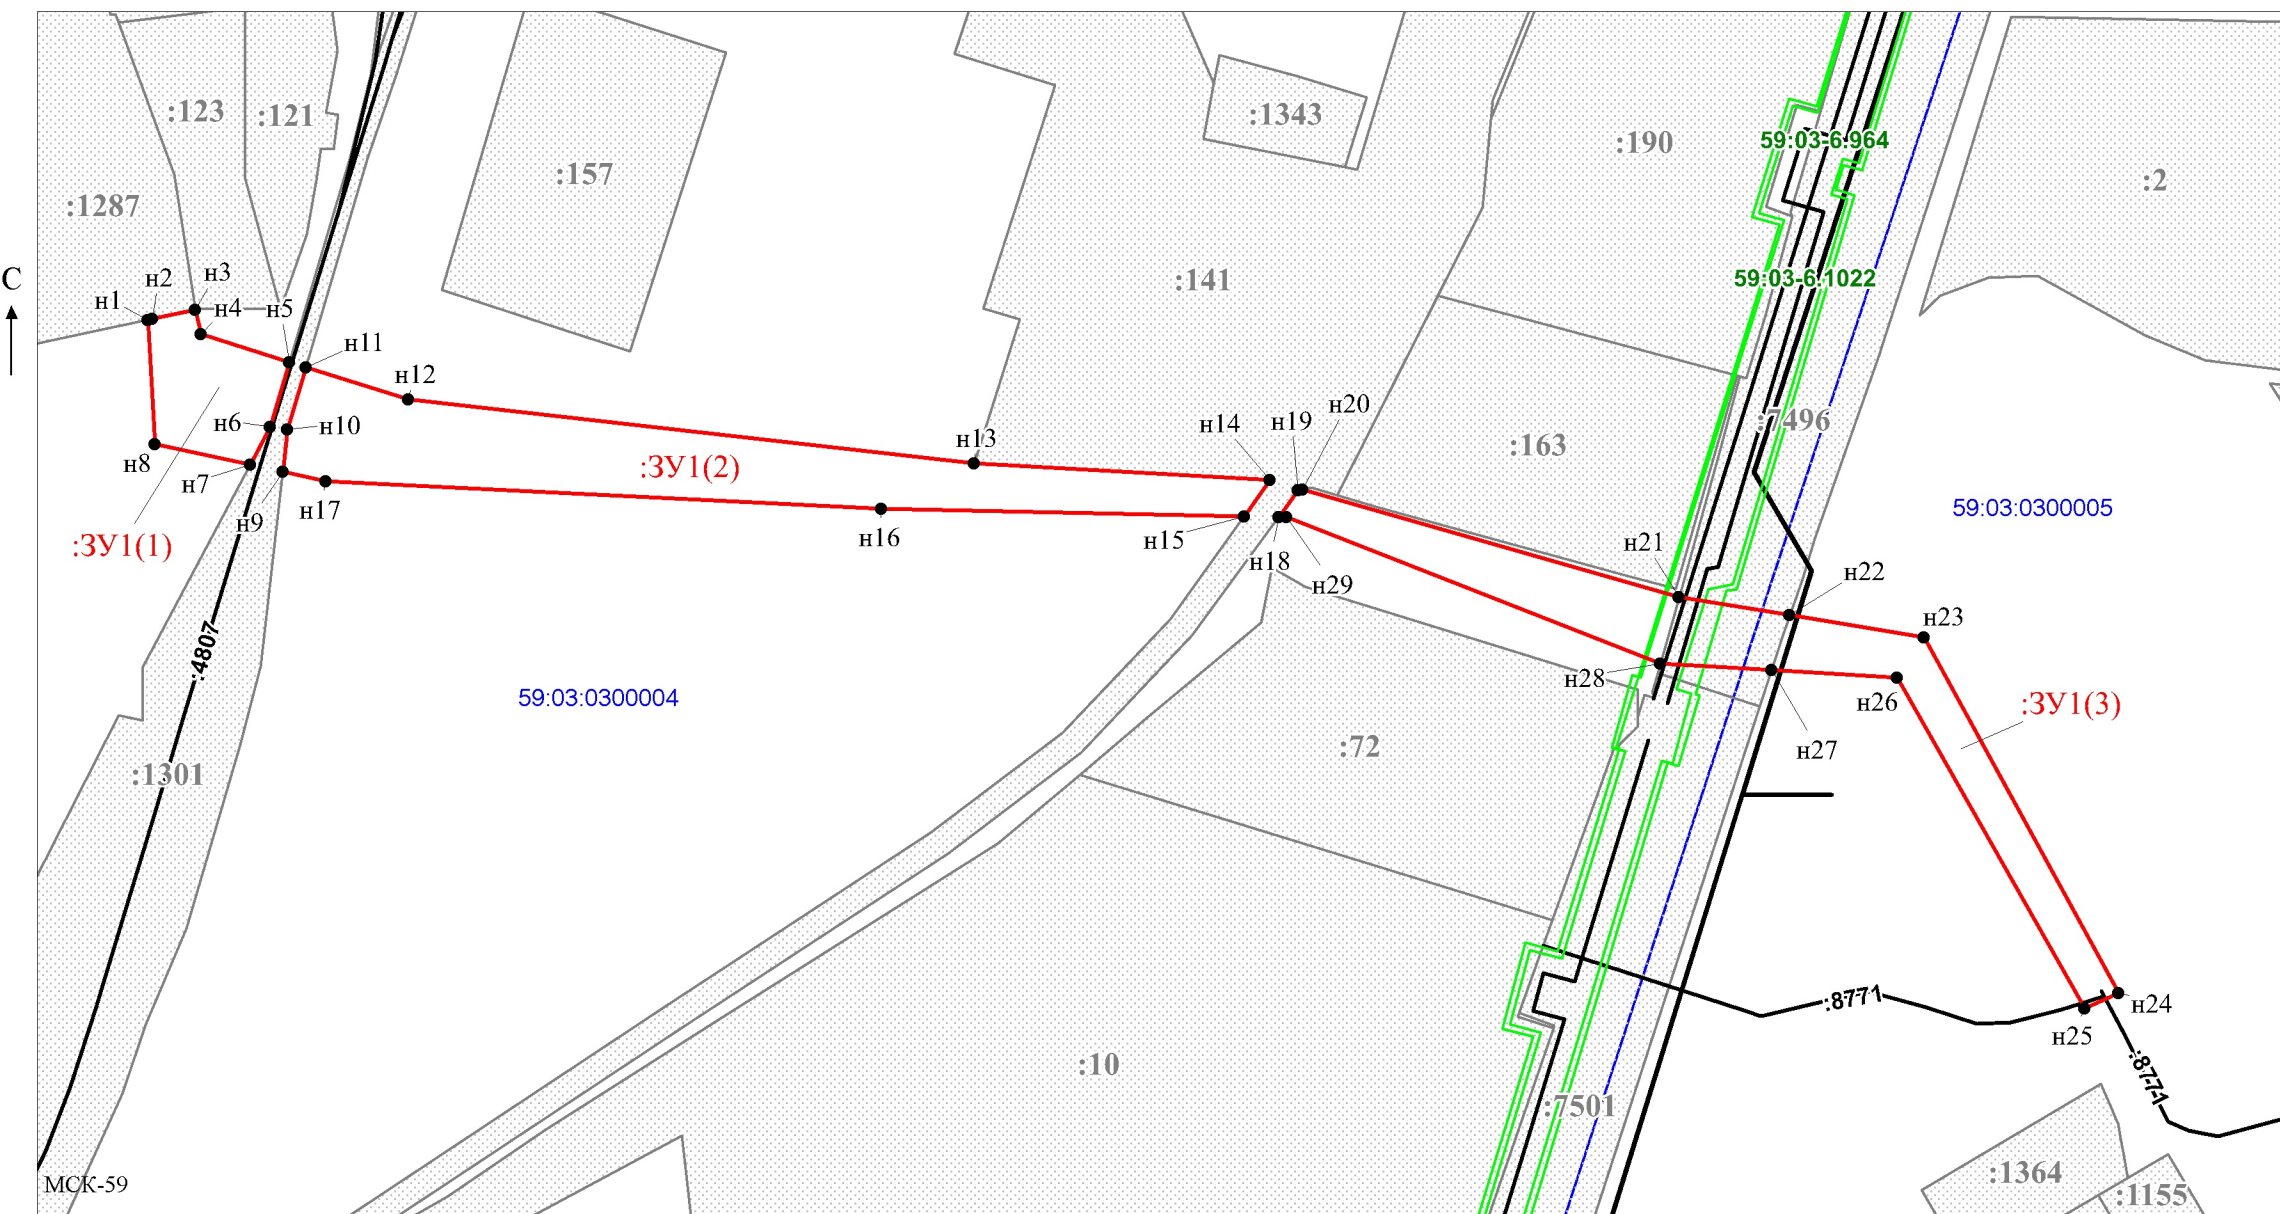

Условные обозначения:

- предполагаемый участок земель, на которых планируется размещение объекта
- :1287 - границы и номер земельного участка, сведения о которых внесены в ЕГРН
- граница кадастрового квартала
- 59:03-6.964 - зоны с особыми условиями использования территории, сведения о которых внесены в ЕГРН
- :ЗУ1 - обозначение запрашиваемого земельного участка
- н1 - характерная точка границ земель или части земельного участка
- 59:03:0300004 - номер кадастрового квартала

Заявитель: _____ / Офишкина И.В.
 (подпись, расшифровка подписи)
 МП _____
 (для юридических лиц и индивидуальных предпринимателей)

Масштаб 1:1400