

## Схема предполагаемых к использованию земель или части земельного участка

Объект: Газопровод давлением до 1,2 Мпа, для размещения которого не требуется разрешения на строительство

Местоположение: расположенных по адресу: Пермский край, г.о. город Березники, г. Березники, ул. Ломоносова, к дому 12а

Площадь земель или части земельного участка, кв.м.: 13

Категория земель: земли населенных пунктов

Вид разрешенного использования: -

Описание границ смежных землепользователей:

От точки н1 до точки н2 - земельный участок с кадастровым номером 59:03:0400121:45


От точки н2 до точки н1 - земли общего пользования

Каталог координат, м

№ точки границы	X	Y
н1	672116.82	2264884.11
н2	672115.58	2264887.91
н3	672112.42	2264886.88
н4	672113.66	2264883.08
н1	672116.82	2264884.11

**Условные обозначения:**

- |   |   |  |
|---|---|--|
| <ul style="list-style-type: none"> <li><span style="border: 1px solid red; display: inline-block; width: 20px; height: 10px; margin-right: 5px;"></span> - предполагаемый участок земель, на которых планируется размещение объекта</li> <li><span style="border: 1px solid gray; padding: 2px; margin-right: 5px;">:45</span> - границы и номер земельного участка, сведения о которых внесены в ЕГРН</li> <li><span style="border: 1px solid gray; padding: 2px; margin-right: 5px;">:28</span> - границы и номер объекта капитального строительства, сведения о которых внесены в ЕГРН</li> <li><span style="border-bottom: 1px solid blue; display: inline-block; width: 20px; margin-right: 5px;"></span> - граница кадастрового квартала</li> </ul> | <ul style="list-style-type: none"> <li><span style="border: 1px solid green; padding: 2px; margin-right: 5px;">59:00-6.730</span> - зоны с особыми условиями использования территории, сведения о которых внесены в ЕГРН</li> <li><span style="color: red; font-weight: bold; margin-right: 5px;">:3У1</span> - обозначение запрашиваемого земельного участка</li> <li><span style="color: black; font-weight: bold; margin-right: 5px;">● н1</span> - характерная точка границ земель или части земельного участка</li> <li><span style="color: blue; font-weight: bold; margin-right: 5px;">59:03:0400121</span> - номер кадастрового квартала</li> </ul> |  |
|---|---|--|

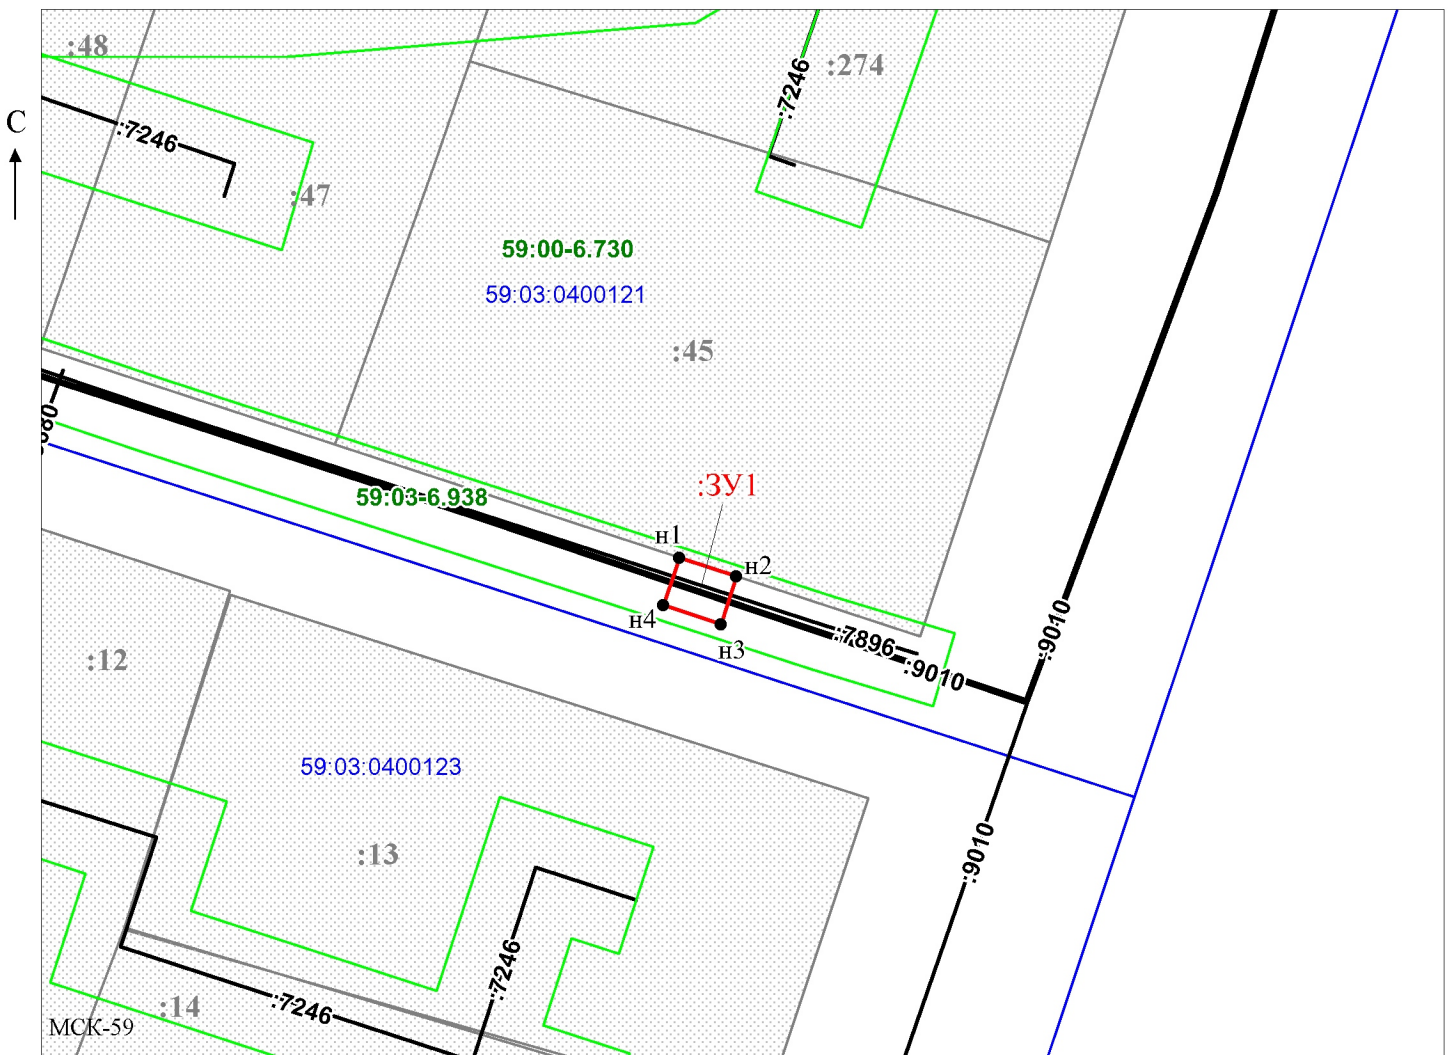

Масштаб 1:500

Заявитель: \_\_\_\_\_ / Офишкина И.В.

МП (для юридических лиц)      (подпись, расшифровка подписи)

(для юридических лиц и индивидуальных предпринимателей)