

Схема предполагаемых к использованию земель или части земельного участка

Объект: Газопровод давлением до 1,2 Мпа, для размещения которого не требуется разрешения на строительство

Местоположение: расположенных по адресу: Пермский край, г.о. город Березники, г. Березники, ул. Ломоносова, к дому 179 а

Площадь земель или части земельного участка, кв.м.: 817

Категория земель: земли населенных пунктов

Вид разрешенного использования: -

Описание границ смежных землепользователей:

От точки н1 до точки н2 - земельный участок с кадастровым номером 59:03:0400057:4

От точки н2 до точки н3 - земельный участок с кадастровым номером 59:03:0400057:3

От точки н3 до точки н5 - земельный участок с кадастровым номером 59:03:0400057:2

От точки н5 до точки н7 - земельный участок с кадастровым номером 59:03:0400057:1

От точки н7 до точки н1 - земли общего пользования

Каталог координат, м

№ точки границы	X	Y
н1	674792.18	2267085.31
н2	674792.14	2267072.95
н3	674792.09	2267052.94
н4	674792.04	2267032.79
н5	674792.03	2267032.79
н6	674791.98	2267013.65
н7	674768.38	2267013.68
н8	674768.33	2267005.55
н9	674799.50	2267005.55
н10	674799.50	2267058.99
н11	674800.98	2267067.13
н12	674800.98	2267085.28
н1	674792.18	2267085.31

Условные обозначения:

- предполагаемый участок земель, на которых планируется размещение объекта

:4 - границы и номер земельного участка, сведения о которых внесены в ЕГРН

:54 - границы и номер объекта капитального строительства, сведения о которых внесены в ЕГРН

- граница кадастрового квартала

59:03-6.664

:3У1

● н1


59:03:0400057 - номер кадастрового квартала

- зоны с особыми условиями использования территории, сведения о которых внесены в ЕГРН

- обозначение запрашиваемого земельного участка

- характерная точка границ земель или части земельного участка

С

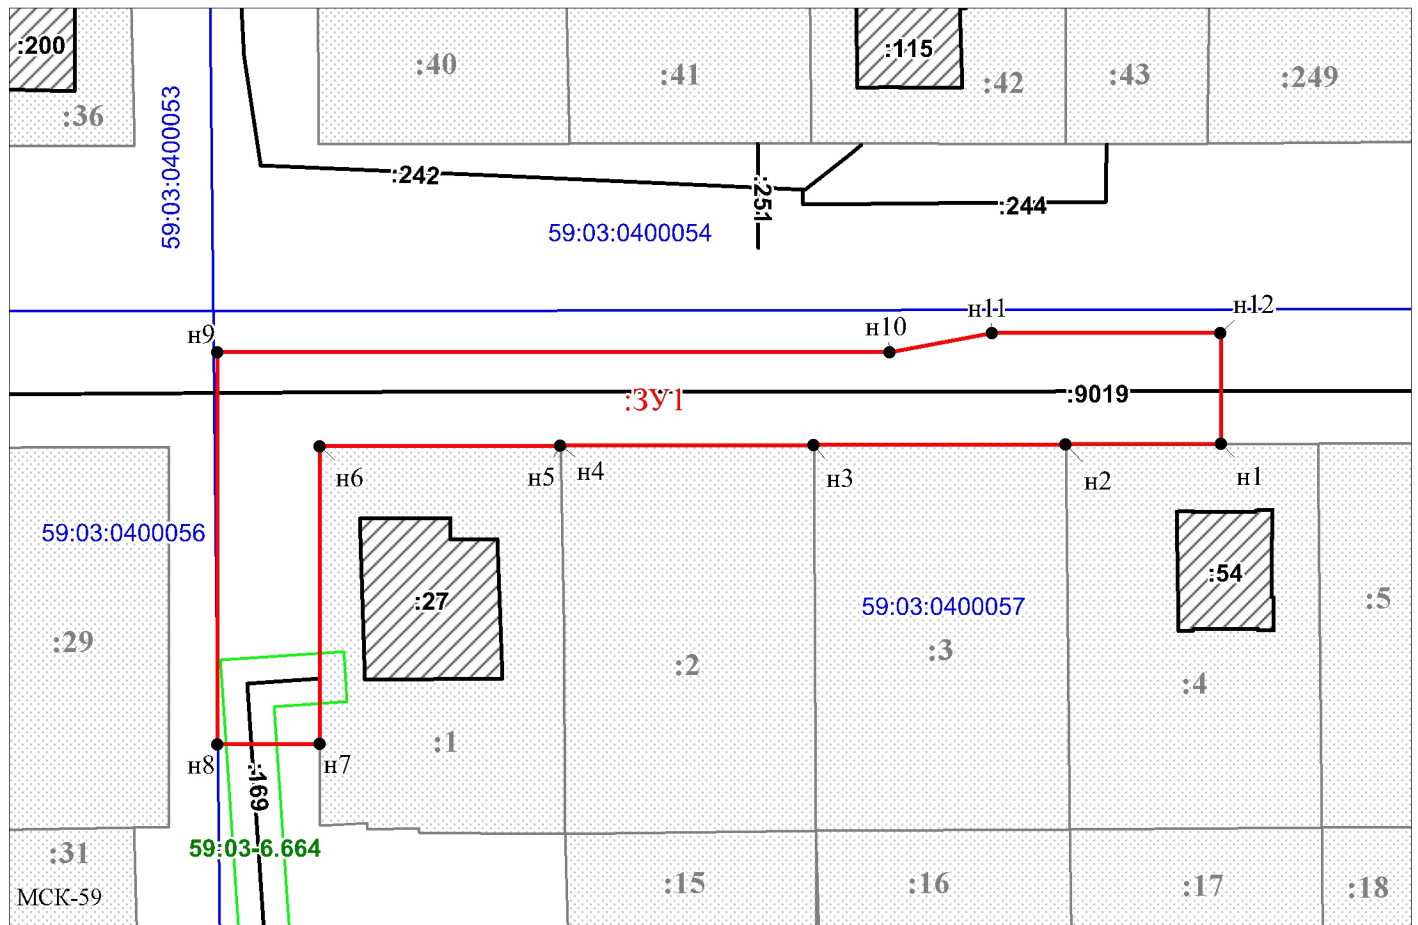

Масштаб 1:500

Заявитель: _____ / Офишкина И.В.

МП

(подпись, расшифровка подписи)

(для юридических лиц и индивидуальных предпринимателей)