

## Схема предполагаемых к использованию земель или части земельного участка

Объект: Газопровод давлением до 1,2 Мпа, для размещения которого не требуется разрешения на строительство

Местоположение: расположенных по адресу: Пермский край, г.о. город Березники, г. Березники, ул. Макарова, к дому 18

Площадь земель или части земельного участка, кв.м.: 183

Категория земель: земли населенных пунктов

Вид разрешенного использования: -

Описание границ смежных землепользователей:

От точки н1 до точки н3 - земельный участок с кадастровым номером 59:03:0400161:9

От точки н3 до точки н4 - земельный участок с кадастровым номером 59:03:0000000:8529

От точки н4 до точки н6 - земельный участок с кадастровым номером 59:03:0400162:1

От точки н6 до точки н1 - земли общего пользования

**Условные обозначения:**



- границы и номер земельного участка, сведения о которых внесены в ЕГРН




- границы и номер объекта капитального строительства, сведения о которых внесены в ЕГРН

— граница кадастрового квартала



- предполагаемый участок земель, на которых планируется размещение объекта

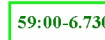

- зоны с особыми условиями использования территории, сведения о которых внесены в ЕГРН

:ЗУ1


- обозначение запрашиваемого земельного участка



- характерная точка границ земель или части земельного участка

59:03:0400161 - номер кадастрового квартала

№ точки границы	X	Y
н1	671655.48	2265727.60
н2	671664.25	2265734.45
н3	671669.96	2265738.91
н4	671663.31	2265746.41
н5	671658.09	2265742.34
н6	671649.00	2265735.24
н1	671655.48	2265727.60

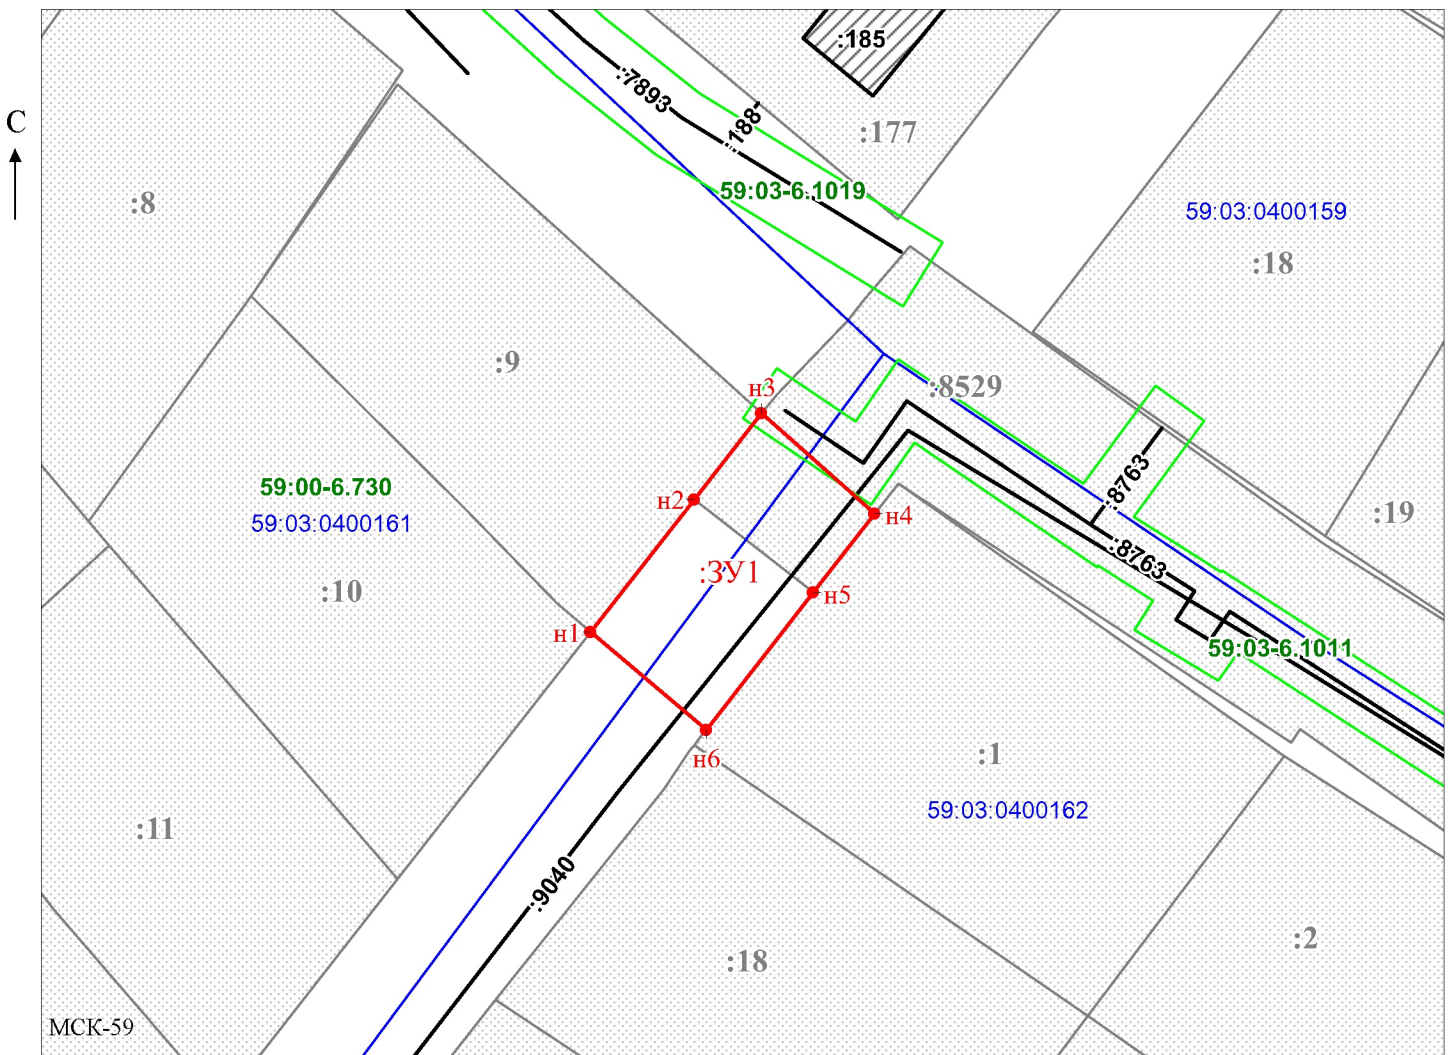

Масштаб 1:500

Заявитель: \_\_\_\_\_

МП

(для юридических лиц

и индивидуальных предпринимателей)

/ Офишкина И.В.

(подпись, расшифровка подписи)